


Localisation du projet de réaménagement de la plage de Duingt

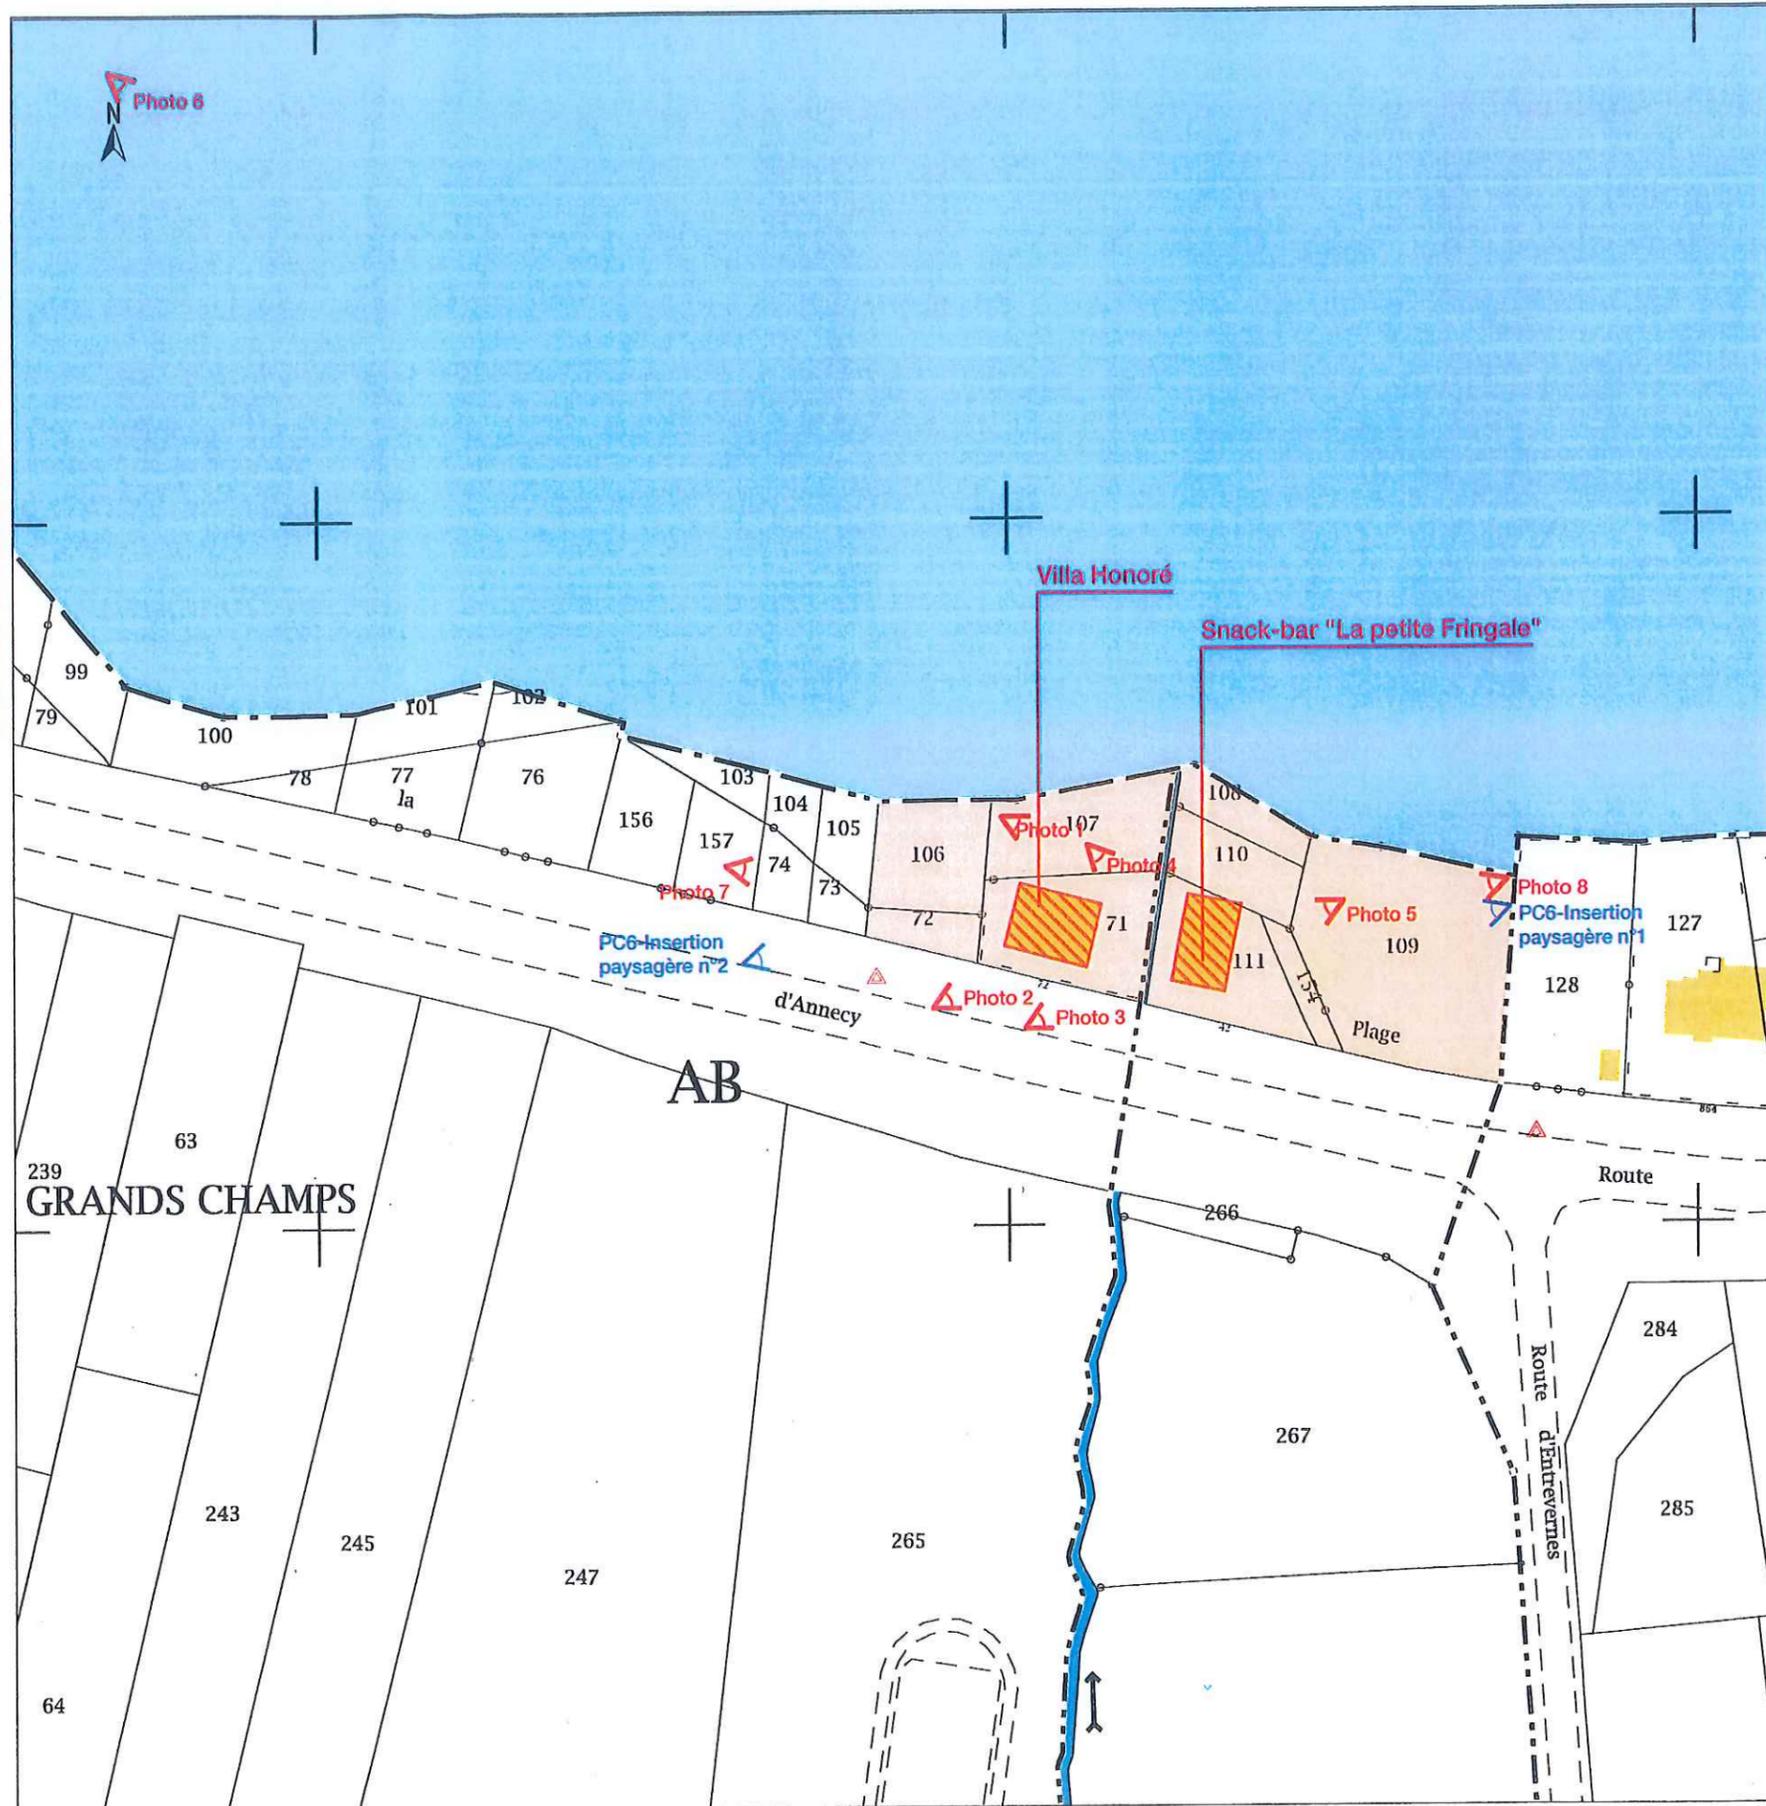


- Bâtiments concernés
- Parcelles concernées

Ouvrage : Réaménagement de la plage de Duingt Allée de la plage - 74410 DUINGT		Maître d'ouvrage : Commune de Duingt 19 rue du vieux village - 74410 DUINGT		Signature du maître d'ouvrage : Bruno MINSTER Architecte DPLG & Ing. X Ponts civils 280 Route de la Fruitière - 74210 LATHUILLE Tel. 04 50 32 92 20 - bruno.minster@wanadoo.fr Siret : 344 458 740 000 34 N°d'inscription à l'Ordre des Architectes : 092043	
Phase :	Titre :	N° de plan :	Echelle :	Format :	Date :
	Plan de situation	PC1		A3	31/07/18

Nota : L'ensemble des réseaux créés ou modifiés à l'occasion du projet (réseaux secs et humides) sera raccordé aux réseaux communaux existants les plus proches.

LEGENDE

-  Cheminement PMR
-  Dalle de gazon
-  Plancher bois
-  Béton désactivé

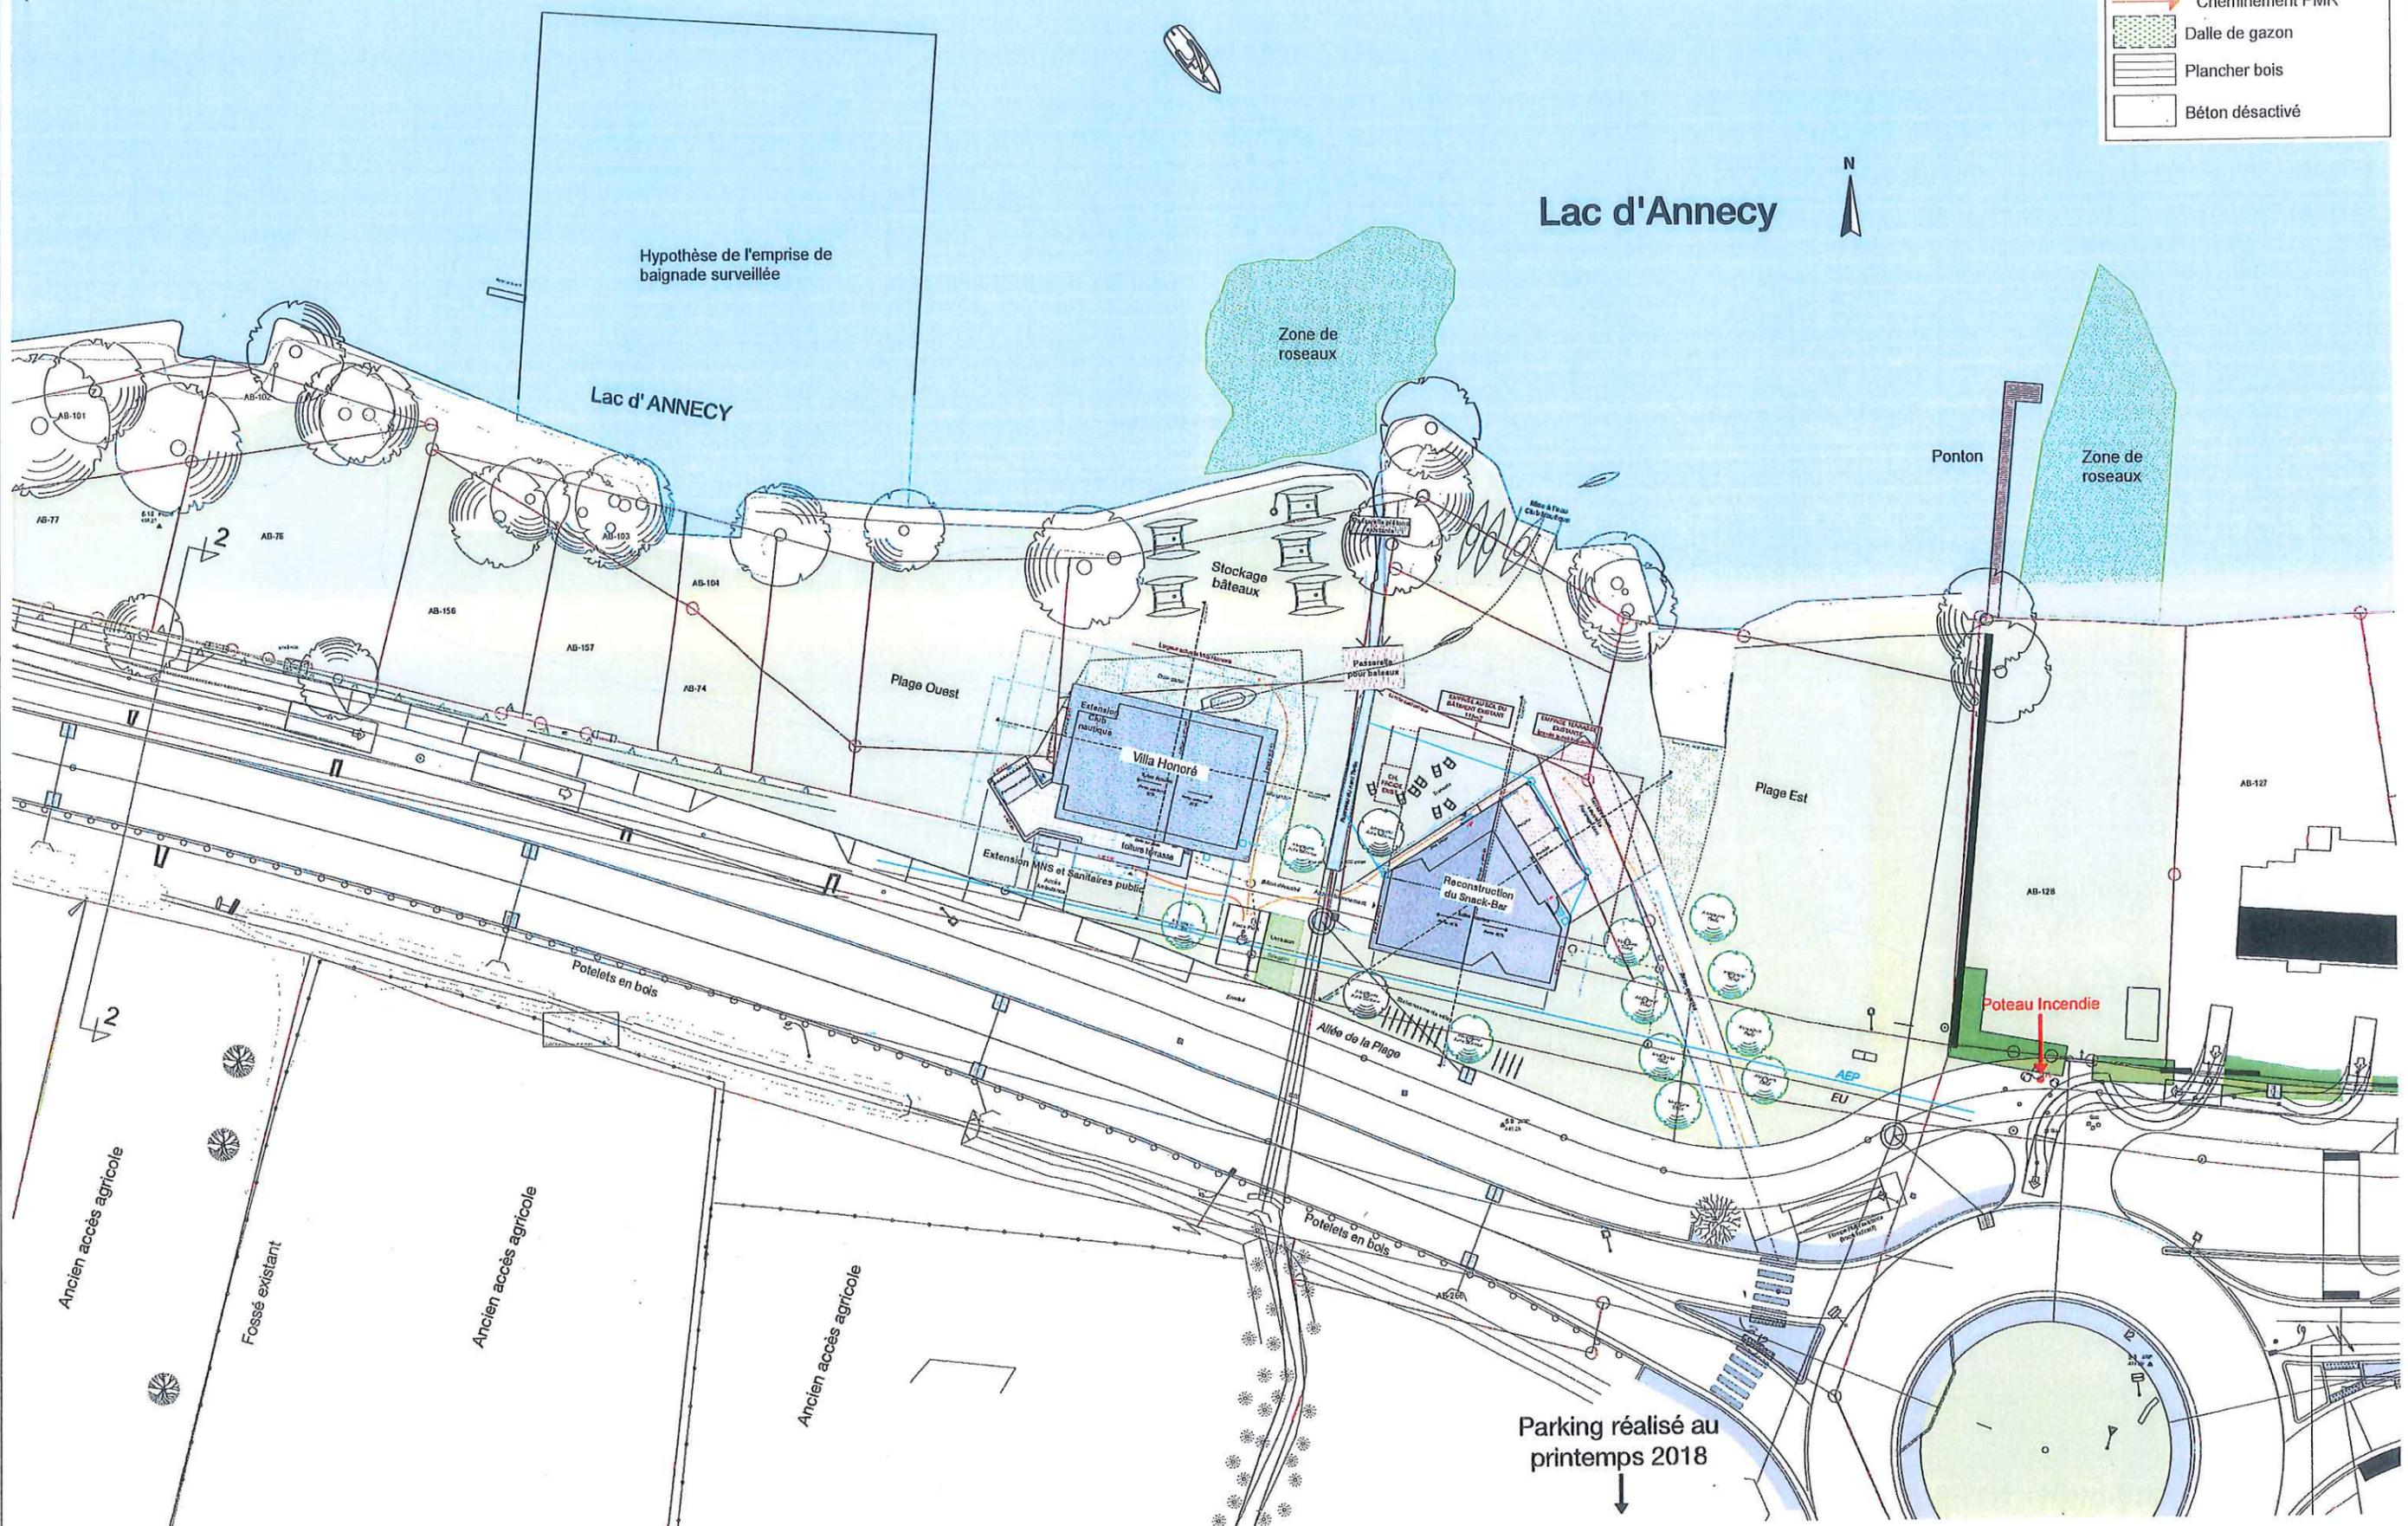


Attention : Ces plans ne sont pas des plans d'exécution. En aucun cas ils ne devront être utilisés pour la réalisation de l'ouvrage.


Ouvrage : Réaménagement de la plage de Duingt Allée de la plage - 74410 Duingt		Maître d'ouvrage : Commune de Duingt 19 rue du vieux village - 74410 Duingt		Signature du maître d'ouvrage : Bruno MINSTER Architecte DPLG & Ing. X Bonts civils 280 Route de la Fruitière - 74210 LATHUILE Tel. 04 50 32 92 20 - bruno.minster@wanadoo.fr Siret : 344 458 740 000 34 N°d'inscription à l'Ordre des Architectes : 092043	
Titre: Plan masse		N° de plan : PC2	Echelle : 1:500	Format : A3	Date : 31/07/18

Légende :
 TN : Terrain naturel
 TF : Terrain fini, après travaux
 [Hatched Area] Volume en extension de la Villa Honoré

Nota : La position des coupes apparaît sur le plan masse (PC2) et le plan de toiture (PC5)

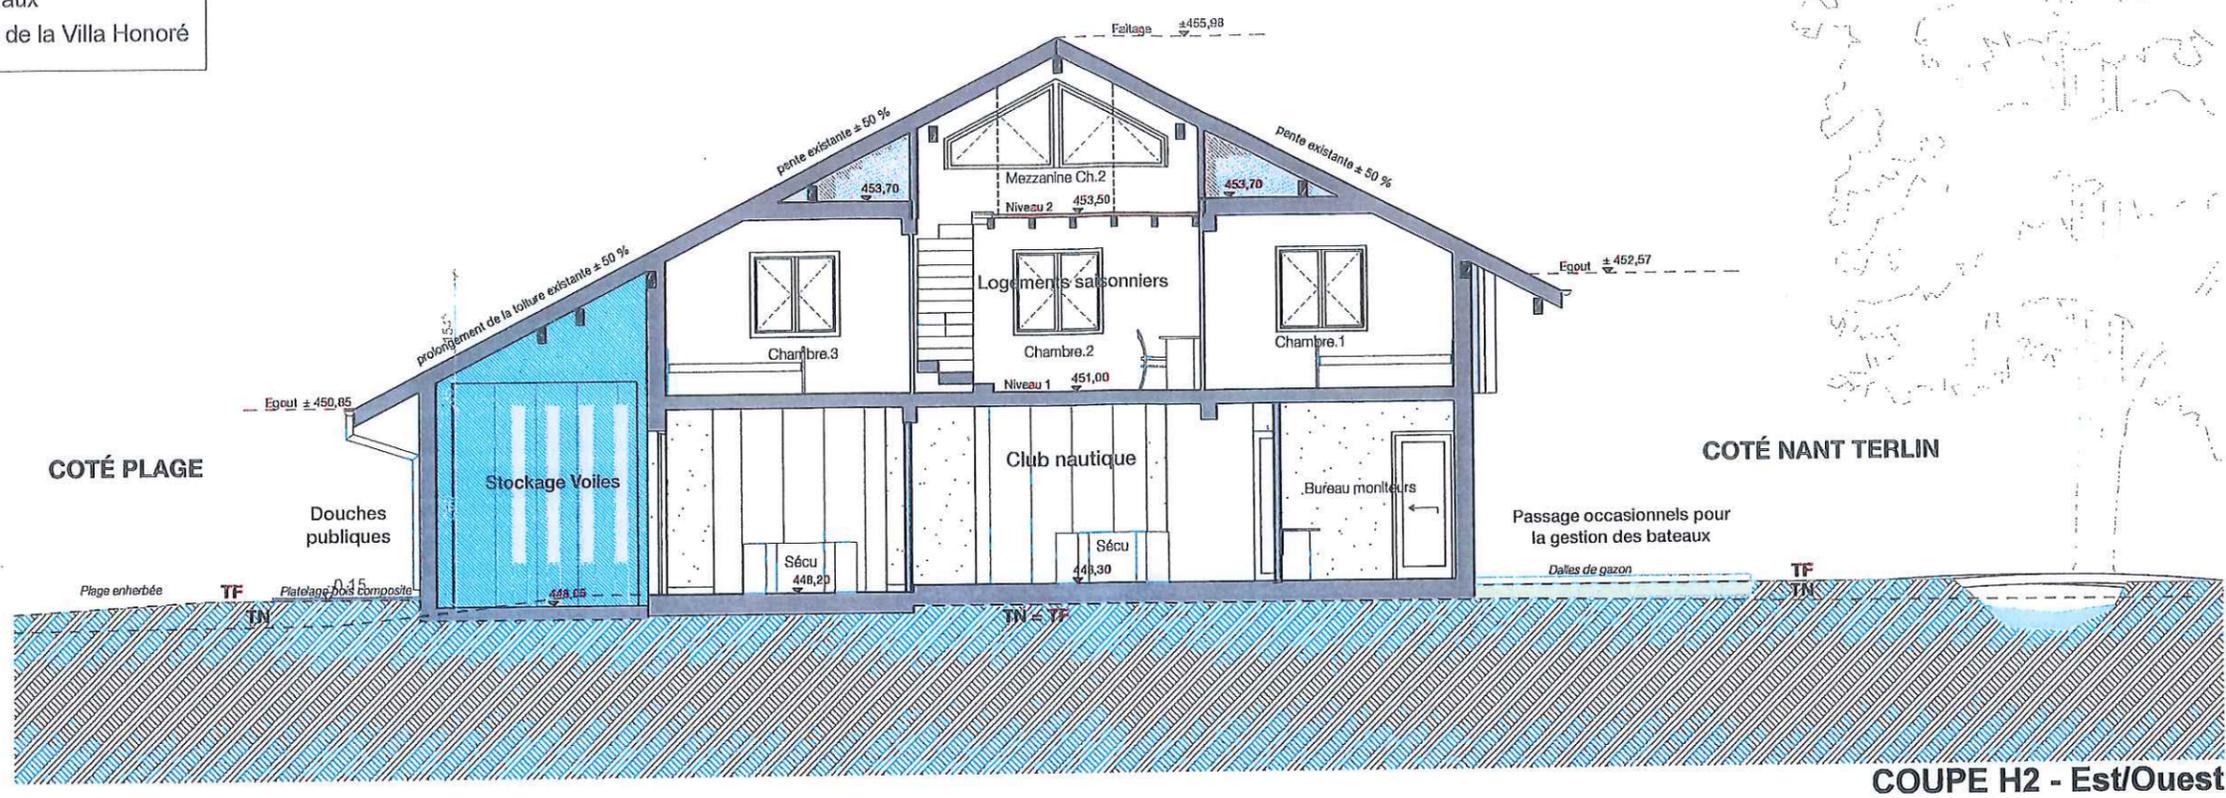

COUPE H2 - Est/Ouest

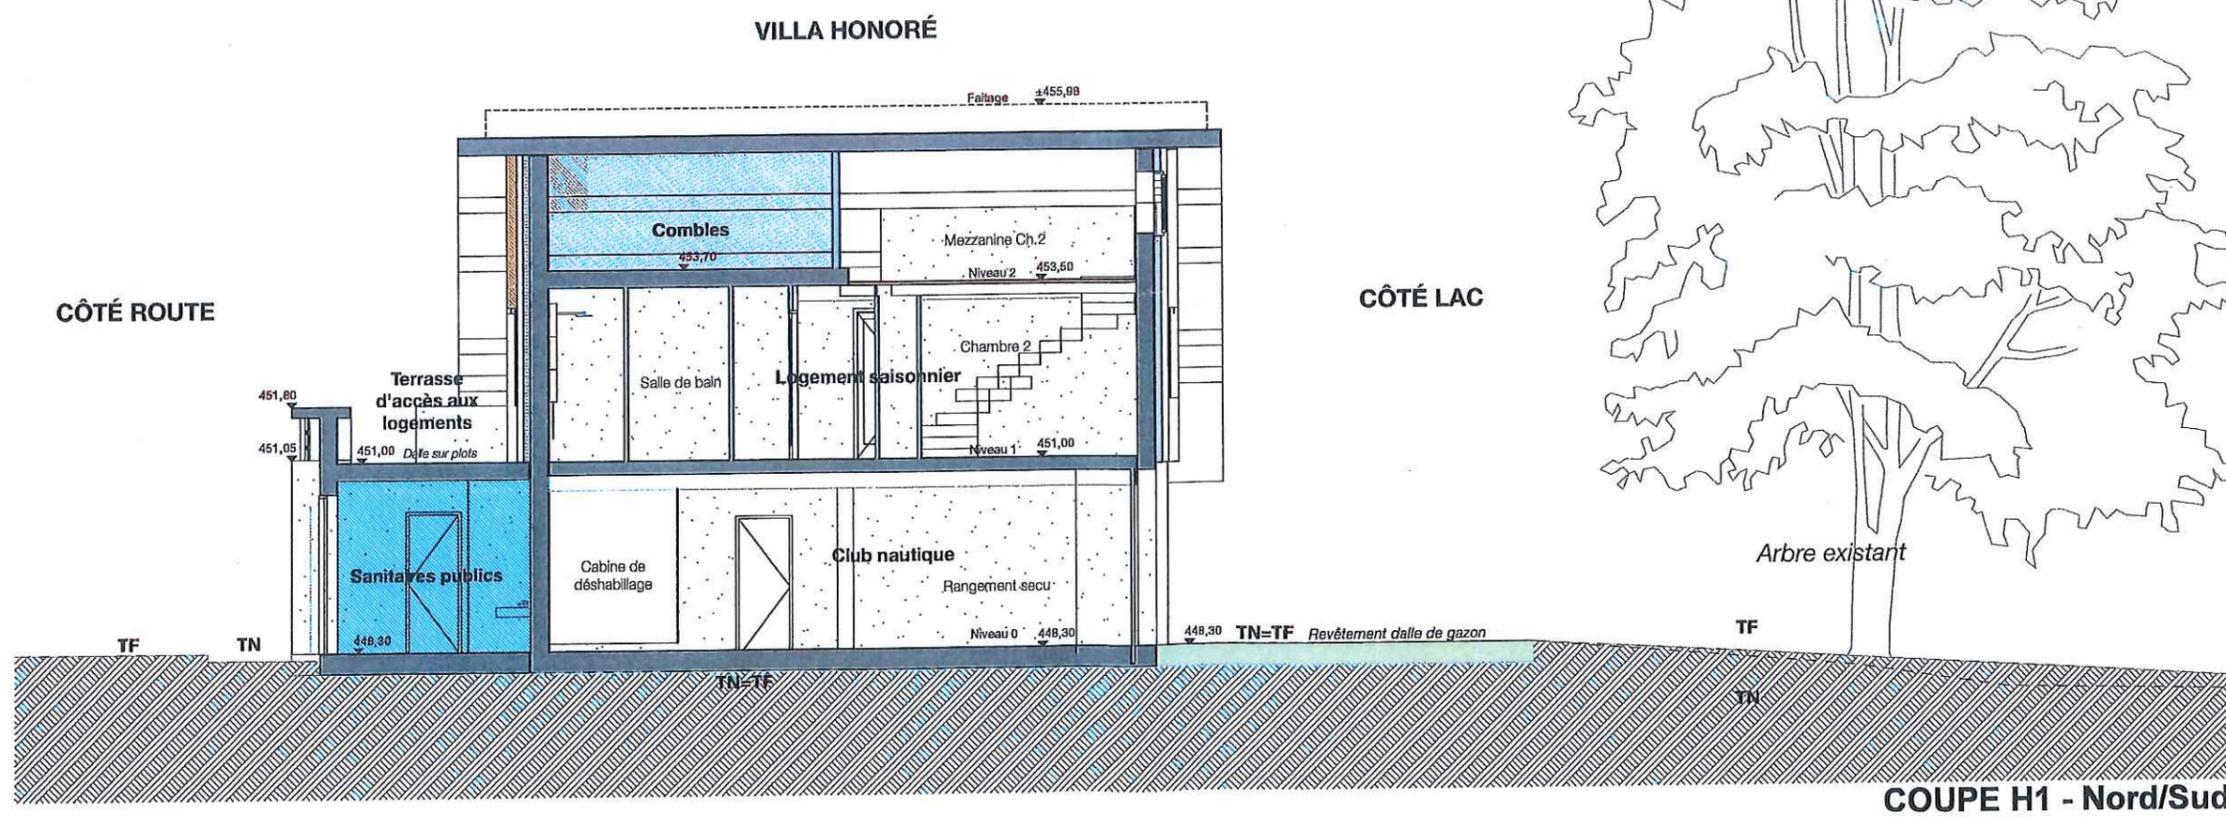


COUPE H1 - Nord/Sud

Attention : Ces plans ne sont pas des plans d'exécution. En aucun cas ils ne devront être utilisés pour la réalisation de l'ouvrage.


Ouvrage : Réaménagement de la plage de Duingt Allée de la plage - 74410 DUINGT		Maître d'ouvrage : Commune de Duingt 19 rue du vieux village - 74410 DUINGT			Signature du maître d'ouvrage : Bruno MINSTER Architecte DPLG & Ing. X Ponts civils 280 Route de la Fruitière - 74210 LATHUILE Tel. 04 50 32 92 20 - bruno.minster@wanadoo.fr Siret : 344 458 740 000 34 N° d'inscription à l'Ordre des Architectes : 002043	
Titre : Villa Honoré - Coupes H1 et H2		N° de plan : PC3-1	Echelle : 1:100	Format : A3	Date : 31/07/18	

Légende :
 TN : Terrain naturel
 TF : Terrain fini, après travaux
 [Hatched Box] Volume en extension de la Villa Honoré

Nota : La position des coupes apparaît sur le plan masse (PC2) et le plan de toiture (PC5)

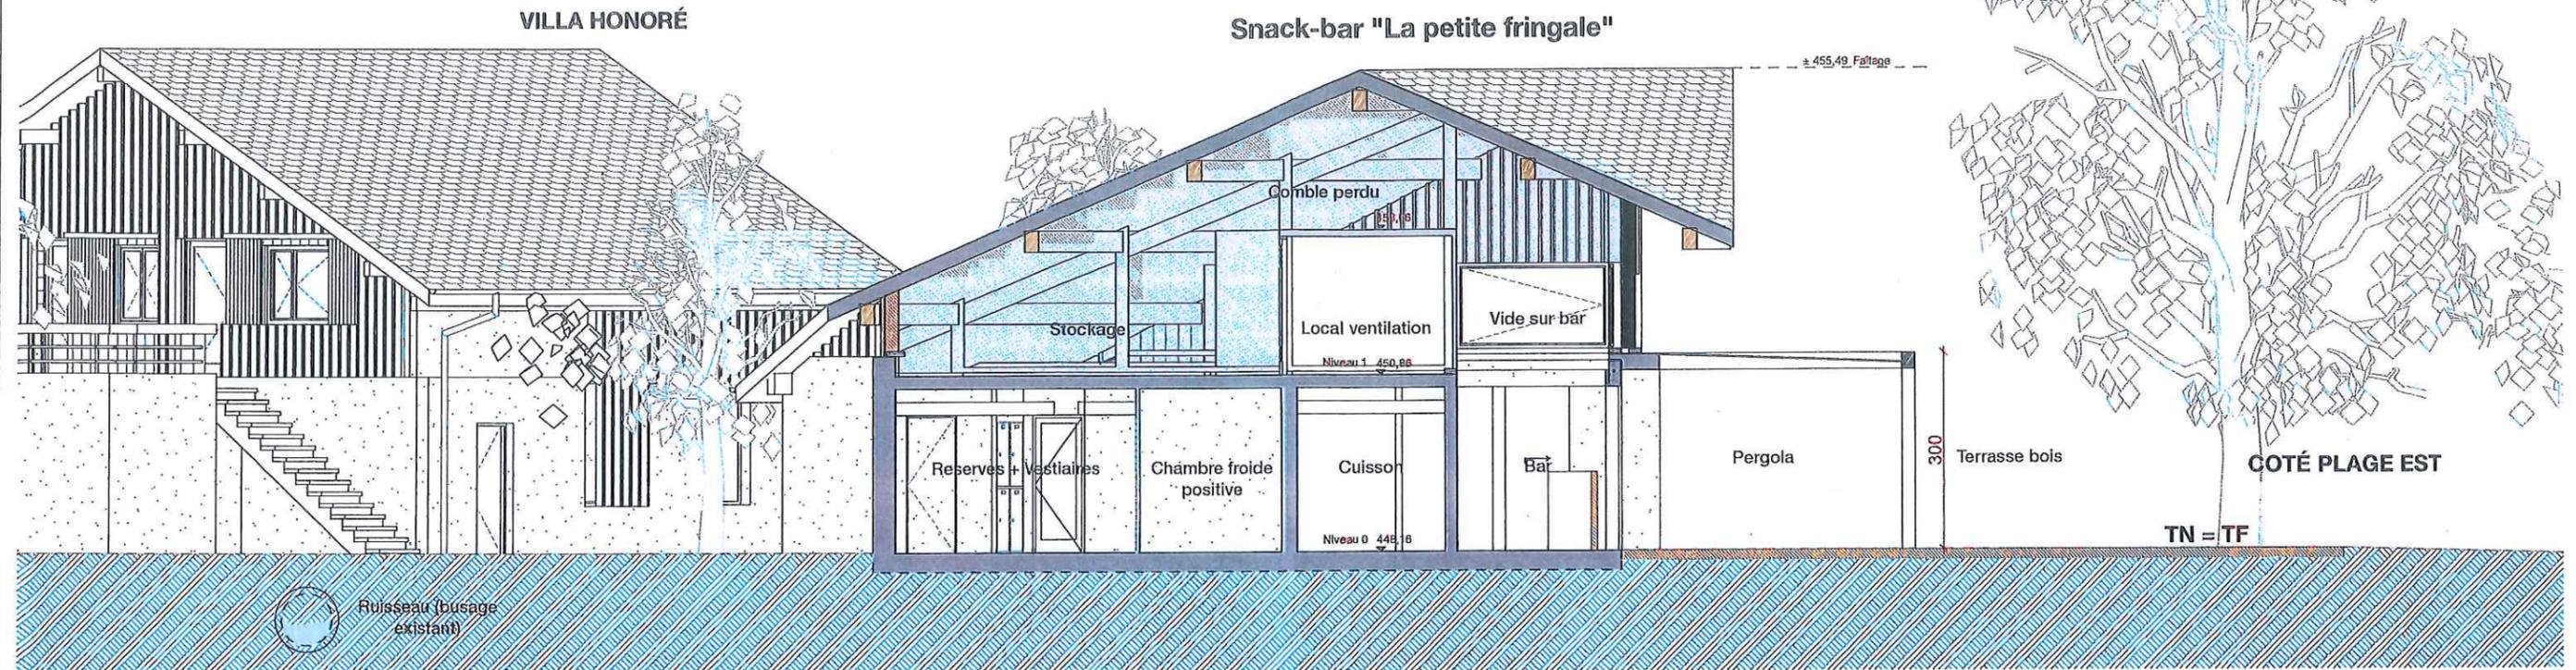

COUPE G2 - Est/Ouest

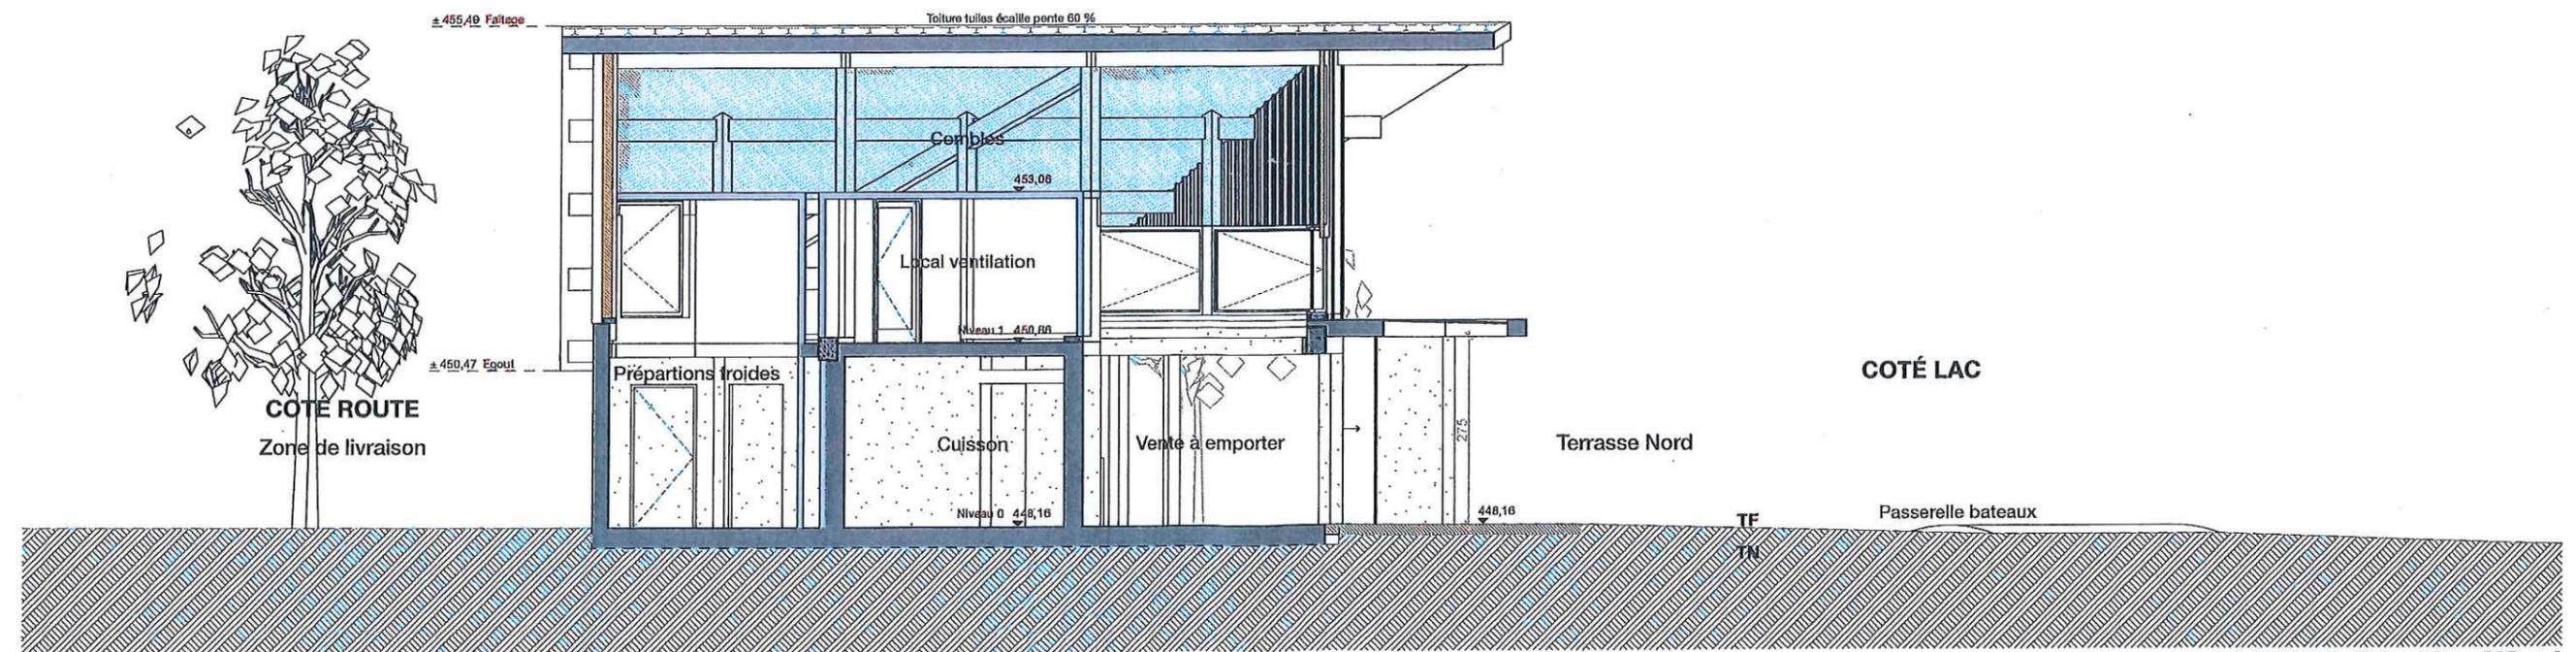

COUPE G1 - Nord/Sud


Attention : Ces plans ne sont pas des plans d'exécution. En aucun cas ils ne devront être utilisés pour la réalisation de l'ouvrage.

Ouvrage : Réaménagement de la plage de Duingt Allée de la plage - 74410 DUINGT		Maître d'ouvrage : Commune de Duingt 19 rue du vieux village - 74410 DUINGT		Signature du maître d'ouvrage : Bruno MINSTER Architecte DPLG & Ing X Ponts civils 280 Route de la Fruilière - 74210 LATHUILE Tel. 04 50 32 92 20 - bruno.minster@wanadoo.fr Siret : 344 458 740 000 34 N° d'inscription à l'Ordre des Architectes : 092043	
Phase :	Titre :	N° de plan :	Echelle :	Format :	Date :
	La Petite Fringale - Coupes G1 et G2	PC3-2	1:100	A3	31/07/18

Nota : L'ensemble des réseaux créés ou modifiés à l'occasion du projet (réseaux secs et humides) sera raccordé aux réseaux communaux existants les plus proches.

LEGENDE

-  Cheminement PMR
-  Dalle de gazon
-  Plancher bois
-  Béton désactivé

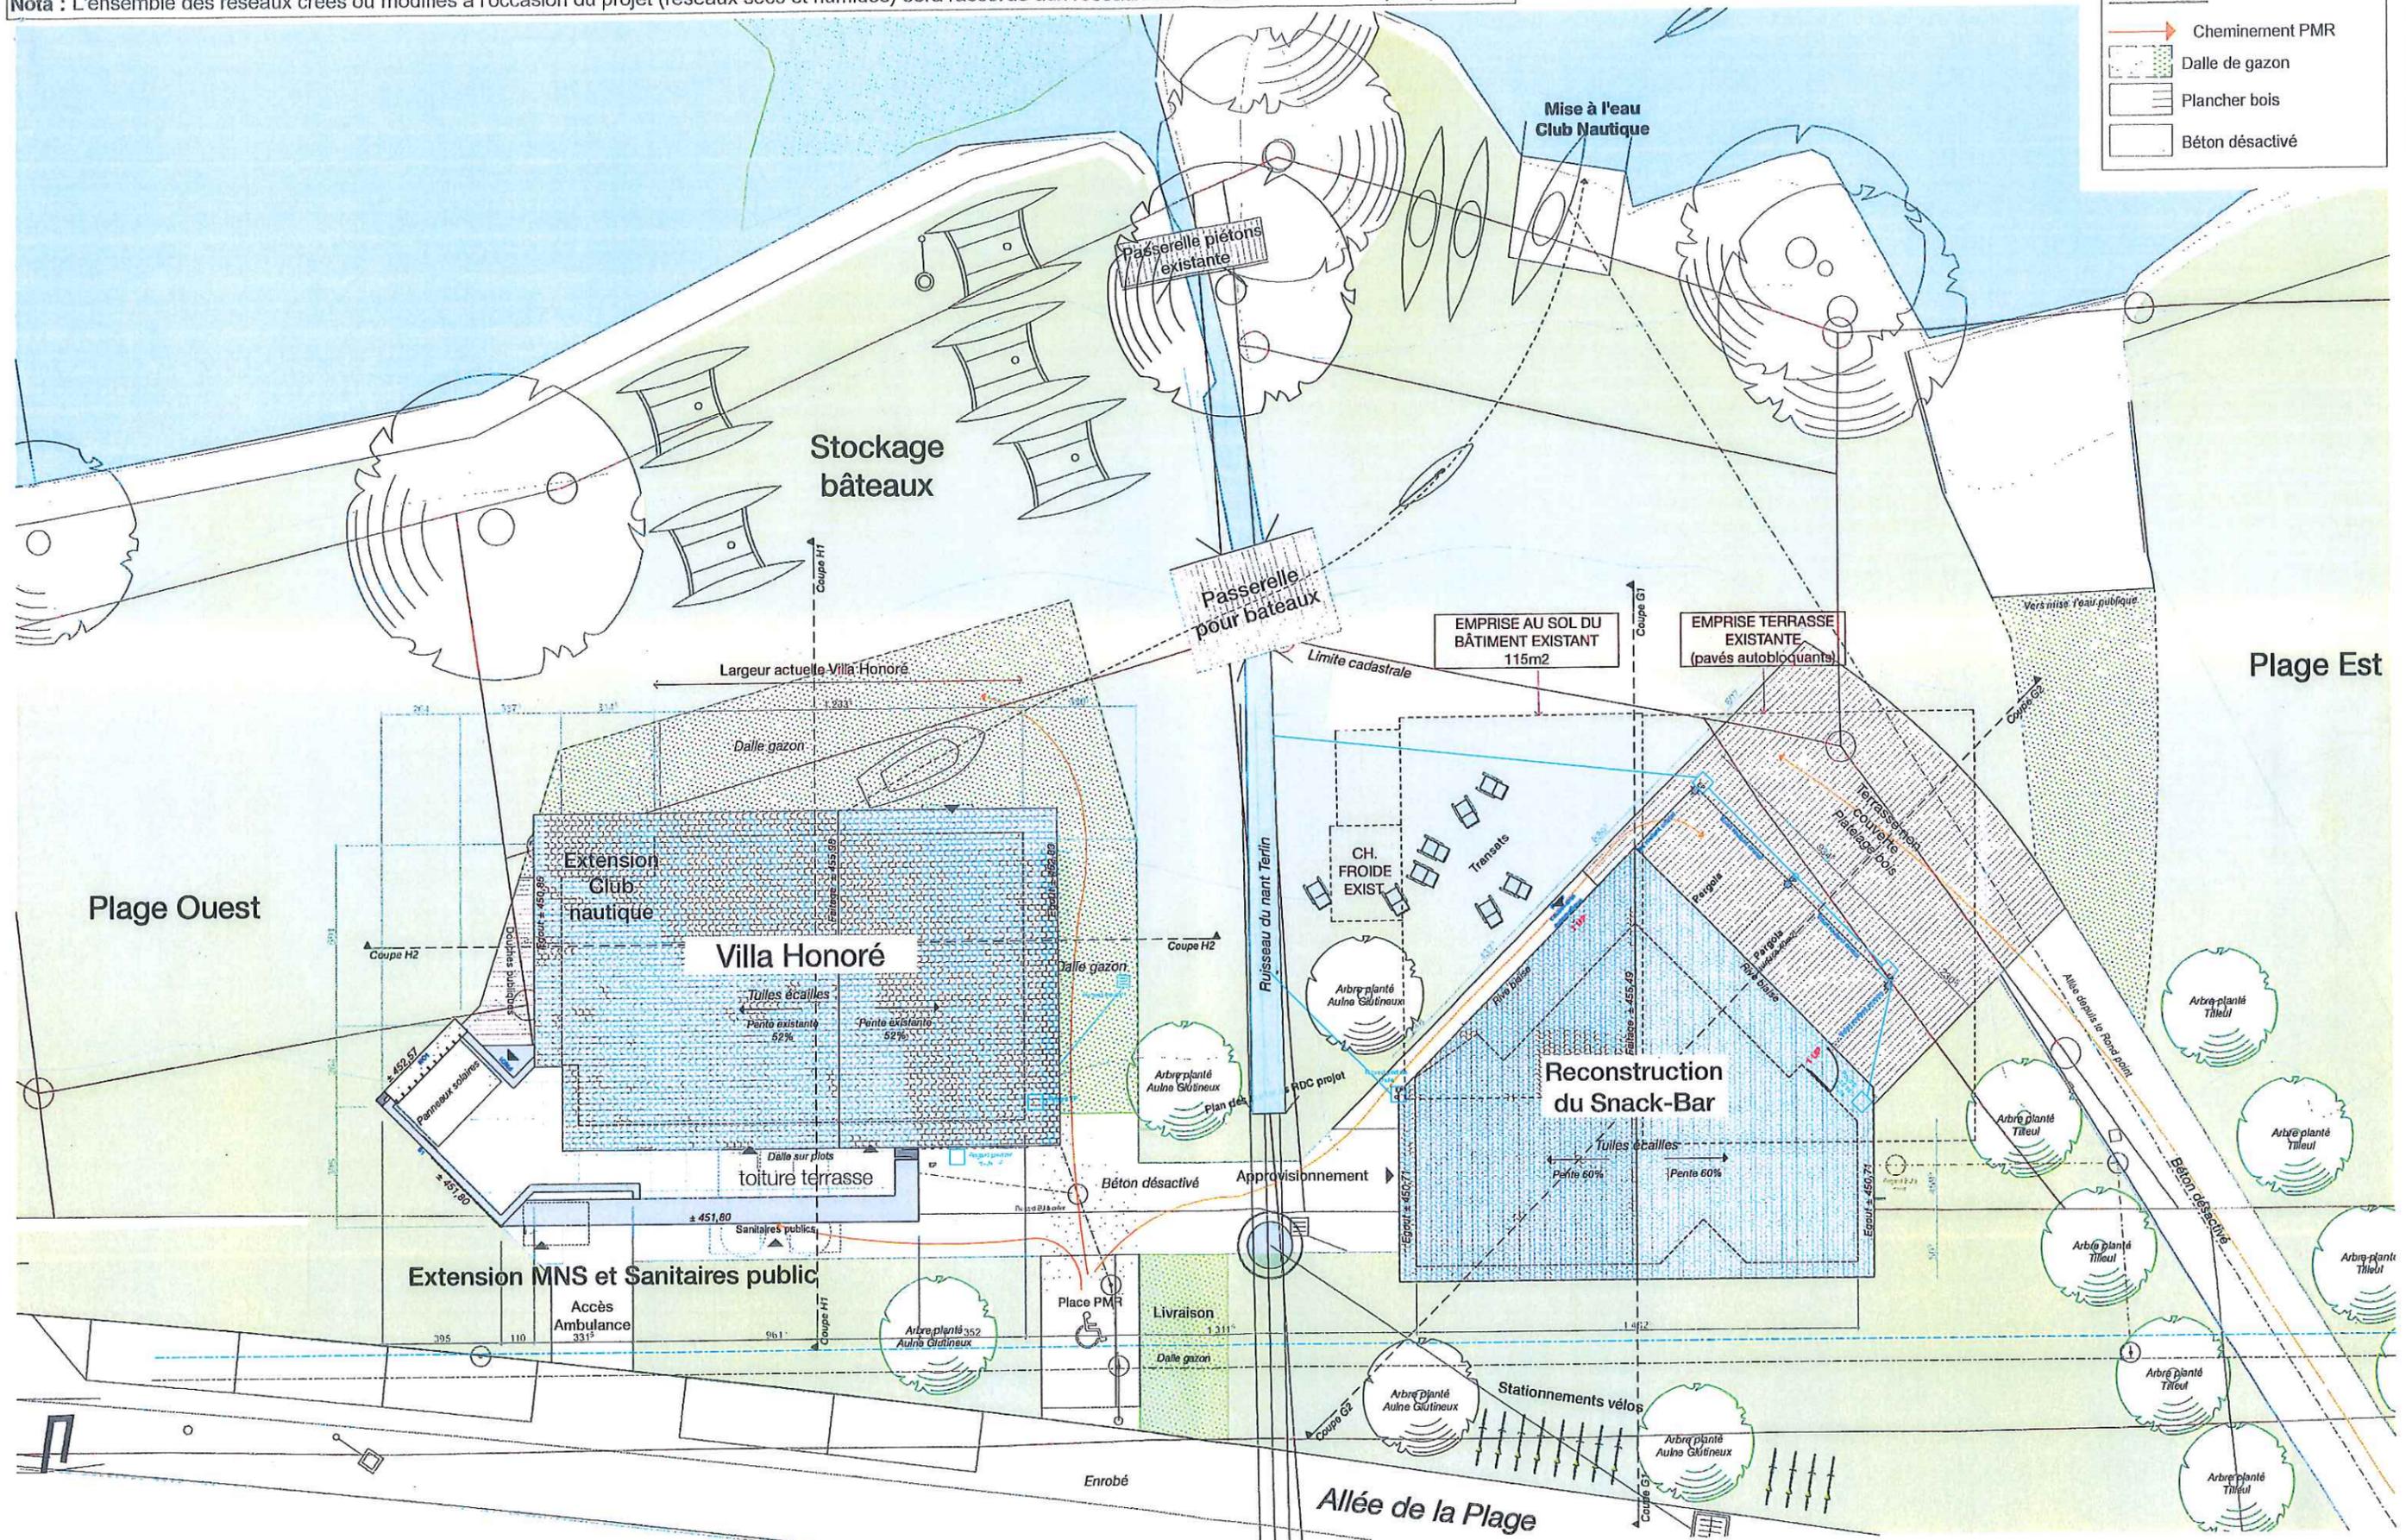


Attention : Ces plans ne sont pas des plans d'exécution. En aucun cas ils ne devront être utilisés pour la réalisation de l'ouvrage.

Ouvrage : Réaménagement de la plage de Duingt Allée de la plage - 74410 DUINGT		Maître d'ouvrage : Commune de Duingt 19 rue du vieux village - 74410 DUINGT		Signature du maître d'ouvrage : Bruno MINSTER Architecte DPLG & Ing. X Ponts civils 280 Route de la Fruitière - 74210 LATHUILE Tel. 04 50 32 92 20 - bruno.minster@wanadoo.fr	
Phase :	Titre :	N° de plan :	Echelle :	Format :	Date :
	Plan de toiture	PC5-1	1:200	A3	31/07/18
		Siret : 344 458 740 000 34 N° d'inscription à l'Ordre des Architectes : 092043			

Légende :
 TN : Terrain naturel
 TF : Terrain fini, après travaux

Nota : Les façades font apparaître les limites de propriété et le profil du terrain naturel (TN) au droit du plan de la façade.

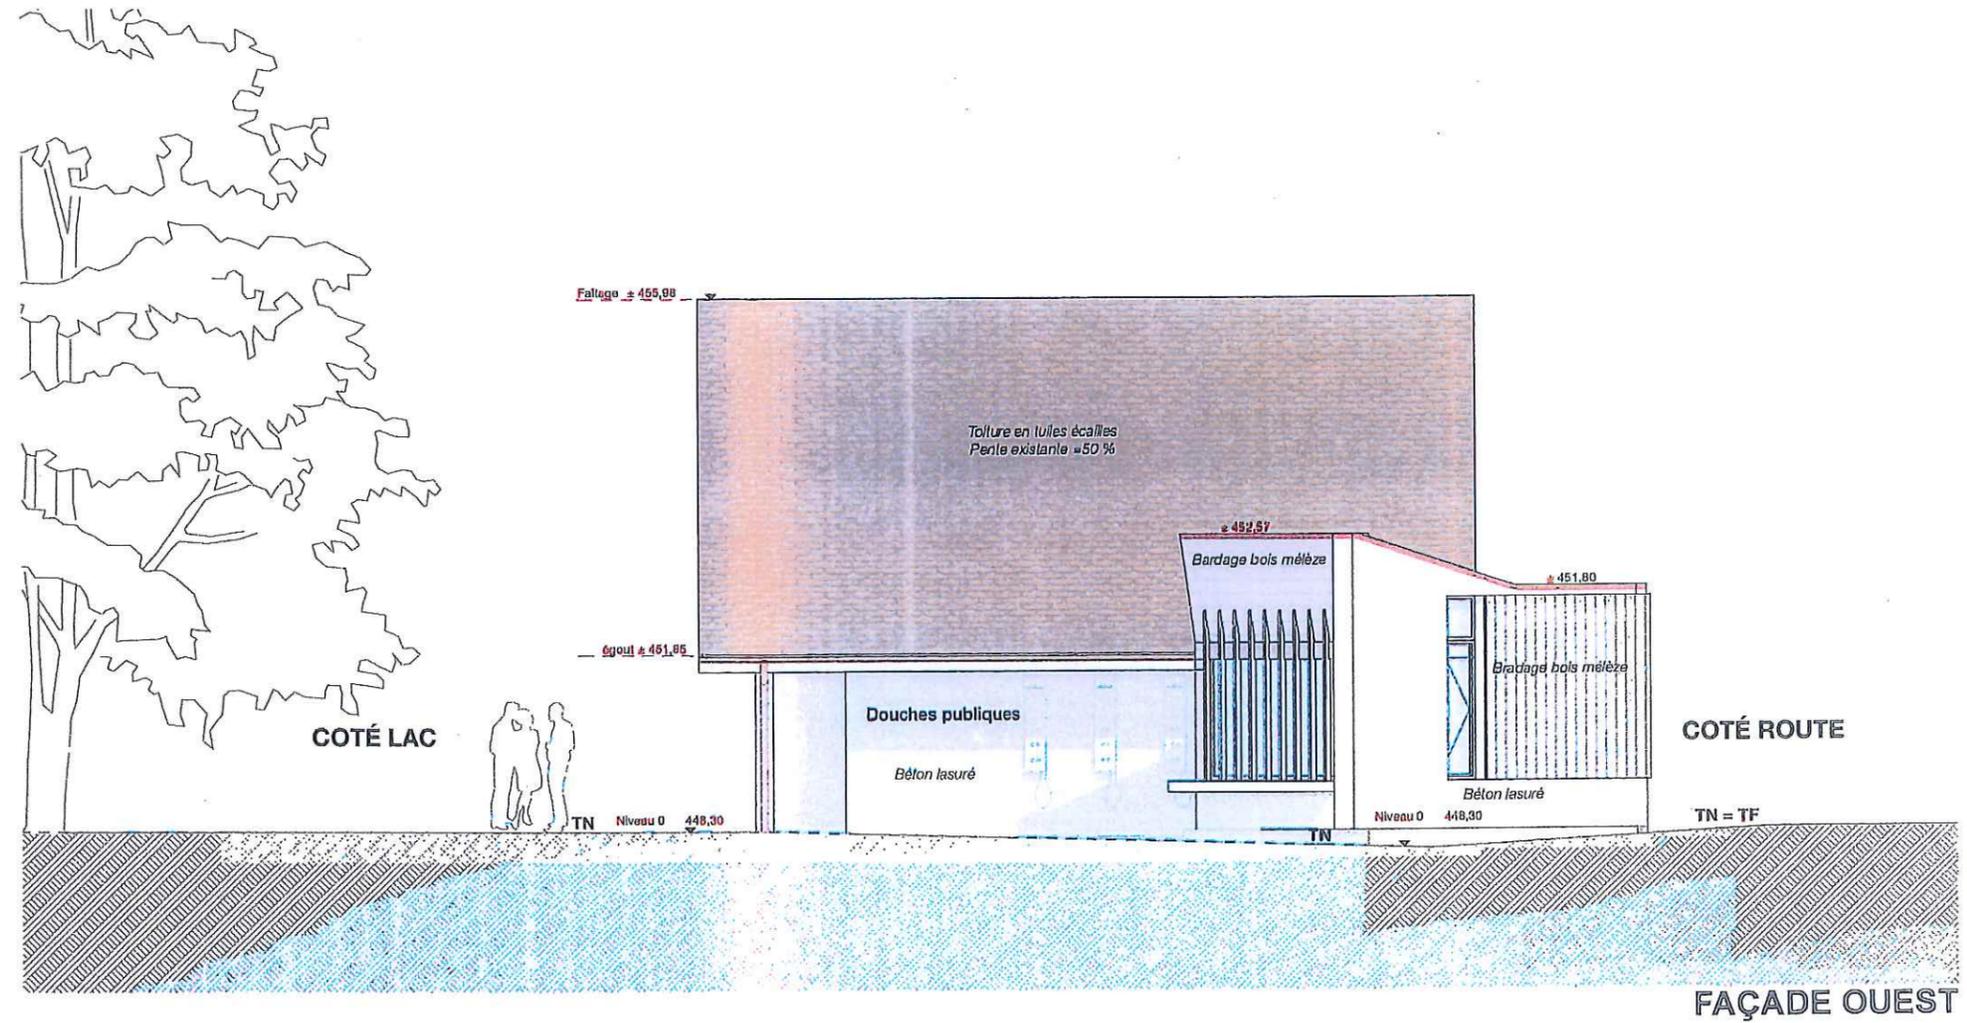


Attention : Ces plans ne sont pas des plans d'exécution. En aucun cas ils ne devront être utilisés pour la réalisation de l'ouvrage.


Ouvrage : Réaménagement de la plage de Duingt Allée de la plage - 74410 DUINGT		Maître d'ouvrage: Commune de Duingt 19 rue du vieux village - 74410 DUINGT			Signature du maître d'ouvrage : 	
Phase :	Titre: Façade Ouest - Villa Honoré	N° de plan :	Echelle :	Format :	Date :	Bruno MINSTER Architecte DPLG & Ing. X Ponts civils 280 Route de la Fruitière - 74210 LATHUILE Tel. 04 50 32 92 20 - bruno.minster@wanadoo.fr Siret : 344 458 740 000 34 N° d'inscription à l'Ordre des Architectes : 02043
		PC5-2	1:100	A4	31/07/18	

Légende :
 TN : Terrain naturel
 TF : Terrain fini, après travaux

Nota : Les façades font apparaître les limites de propriété et le profil du terrain naturel (TN) au droit du plan de la façade.

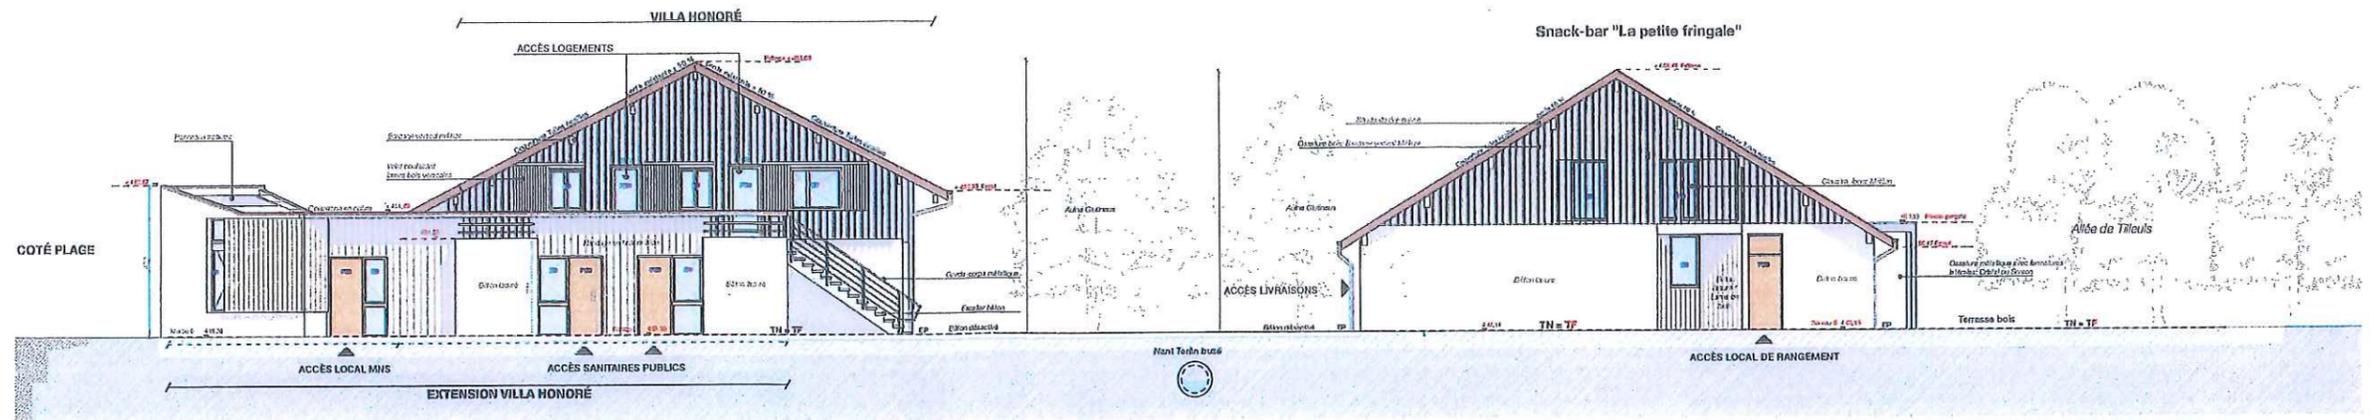

VUE D'ENSEMBLE

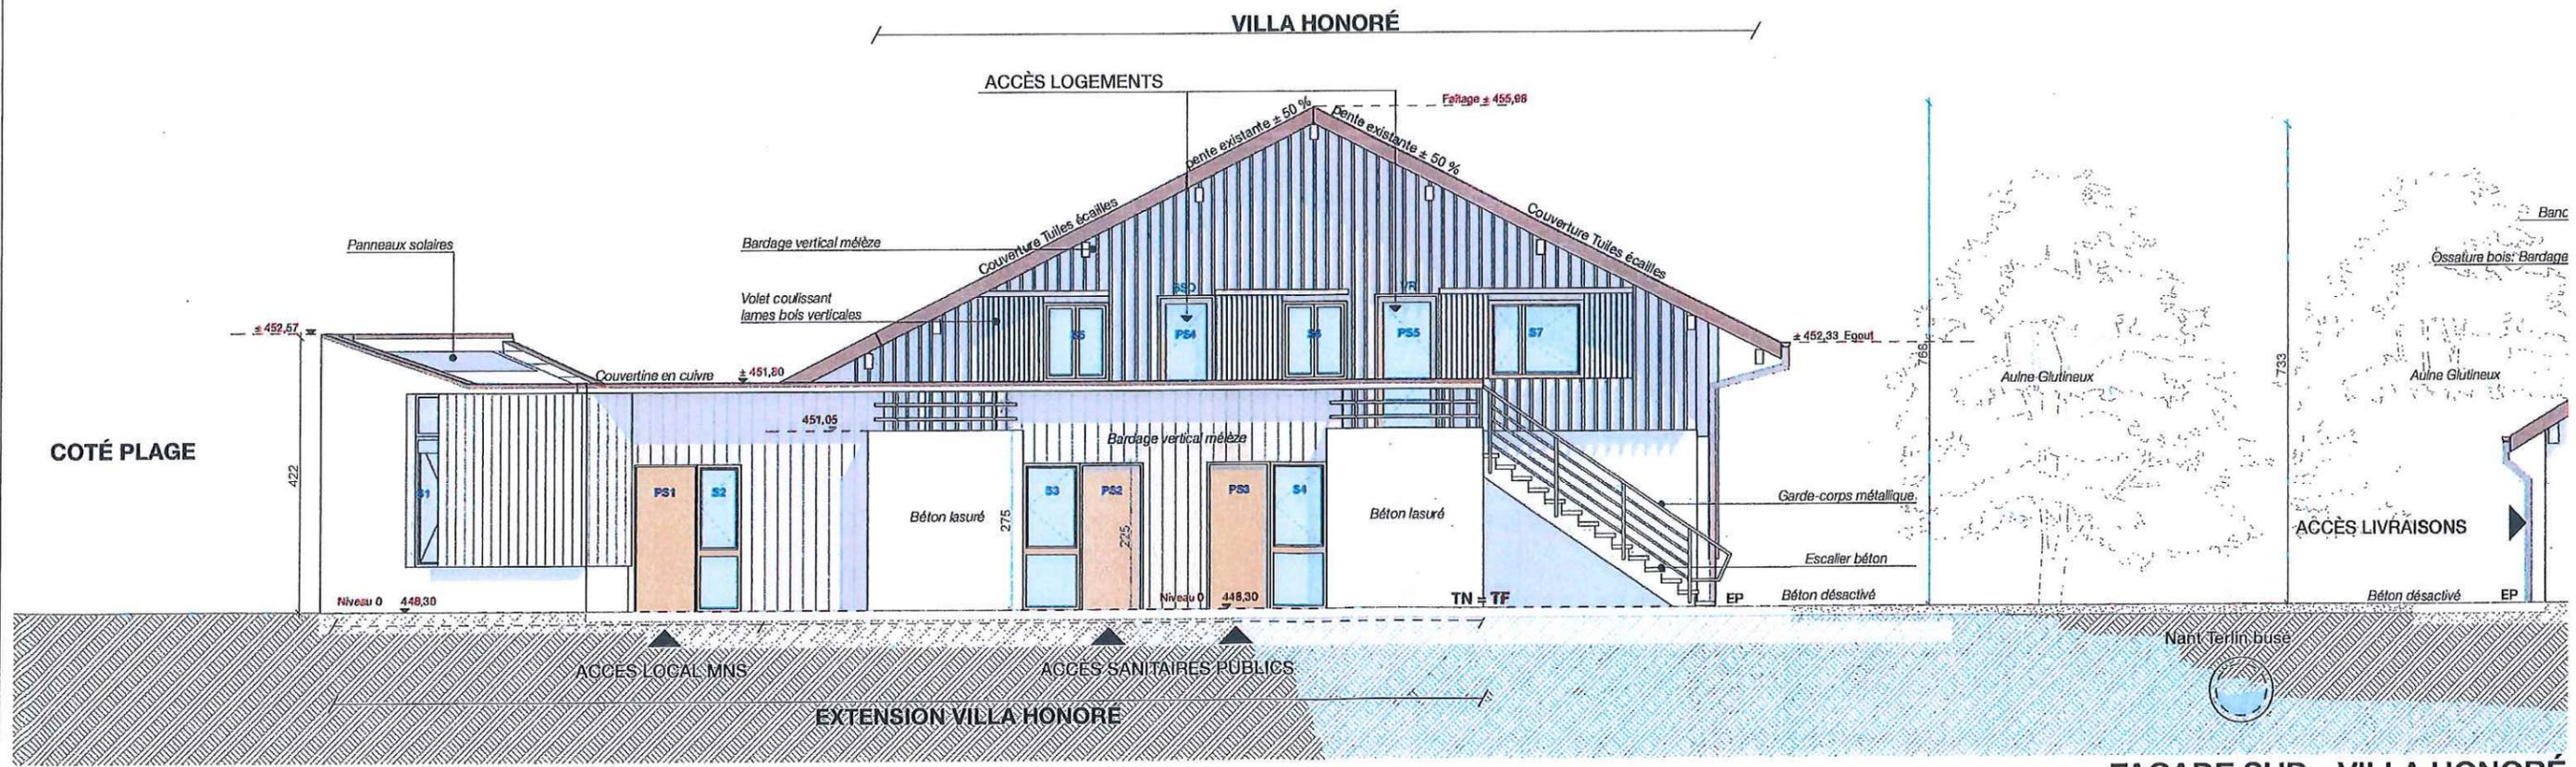


FAÇADE SUD - VILLA HONORÉ

Attention : Ces plans ne sont pas des plans d'exécution. En aucun cas ils ne devront être utilisés pour la réalisation de l'ouvrage.

Ouvrage : Réaménagement de la plage de Duingt Allée de la plage - 74410 DUINGT		Maître d'ouvrage : Commune de Duingt 19 rue du vieux village - 74410 DUINGT		Signature du maître d'ouvrage : Bruno MINSTER Architecte DPLG & Ing. X Ponts civils 280 Route de la Fruitière - 74210 LA HUILLE Tel. 04 50 32 92 20 - bruno.minster@wanadoo.fr Siret : 344 458 740 000 34 N° d'inscription à l'Ordre des Architectes : 092043	
Titre : Façade Sud - Villa Honoré	N° de plan : PC5-3	Echelle : 1:100, 1:200	Format : A3	Date : 31/07/18	

Légende :
 TN : Terrain naturel
 TF : Terrain fini, après travaux

Nota : Les façades font apparaître les limites de propriété et le profil du terrain naturel (TN) au droit du plan de la façade.

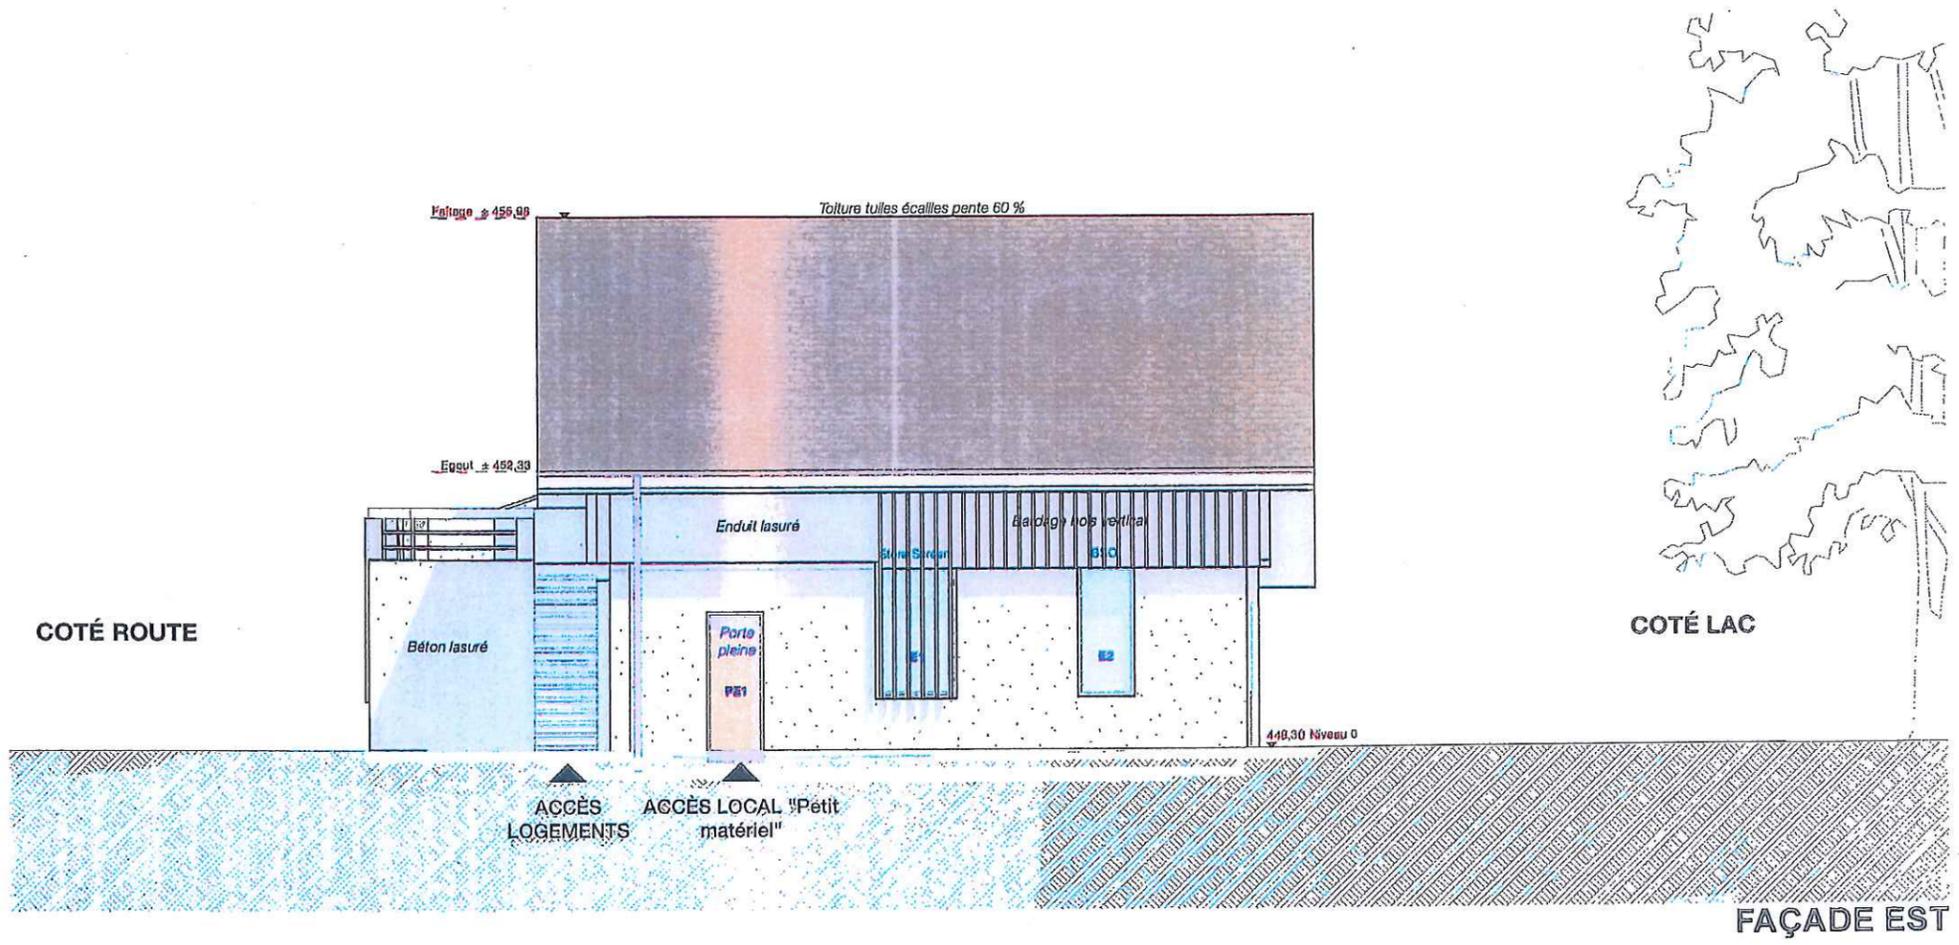


Attention : Ces plans ne sont pas des plans d'exécution. En aucun cas ils ne devront être utilisés pour la réalisation de l'ouvrage.


Ouvrage : Réaménagement de la plage de Duingt Allée de la plage - 74410 DUINGT		Maître d'ouvrage: Commune de Duingt 19 rue du vieux village - 74410 DUINGT		Signature du maître d'ouvrage : Bruno MINSTER Architecte DPLG & Ing. X Ponts civils 280 Route de la Fruitière - 74210 LATHULE Tel. 04 50 32 92 20 - bruno.minster@wanadoo.fr Siret : 344 458 740 000 34 N° d'inscription à l'Ordre des Architectes : 022043	
Phase :	Titre : Façade Est - Villa Honoré	N° de plan : PC5-4	Echelle : 1:100	Format : A4	Date : 31/07/18

Légende :
 TN : Terrain naturel
 TF : Terrain fini, après travaux

Nota : Les façades font apparaître les limites de propriété et le profil du terrain naturel (TN) au droit du plan de la façade.

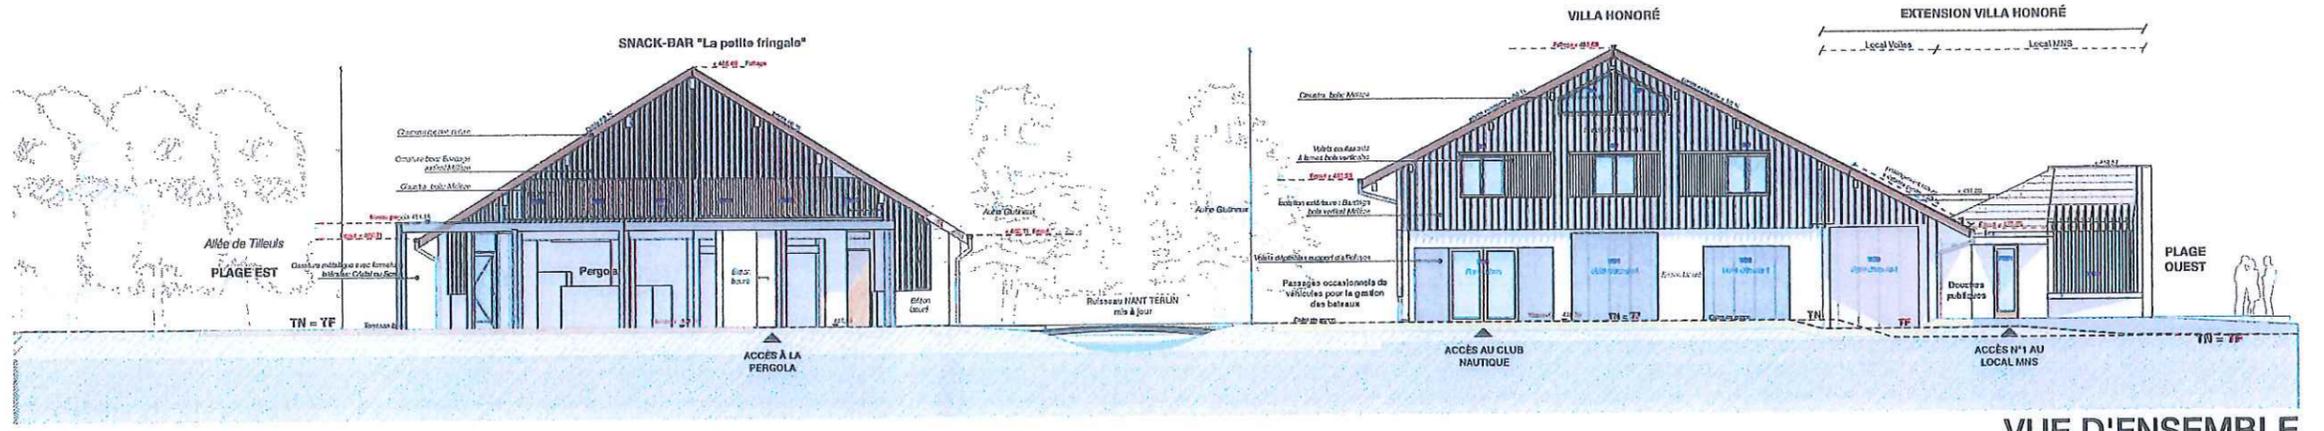

VUE D'ENSEMBLE

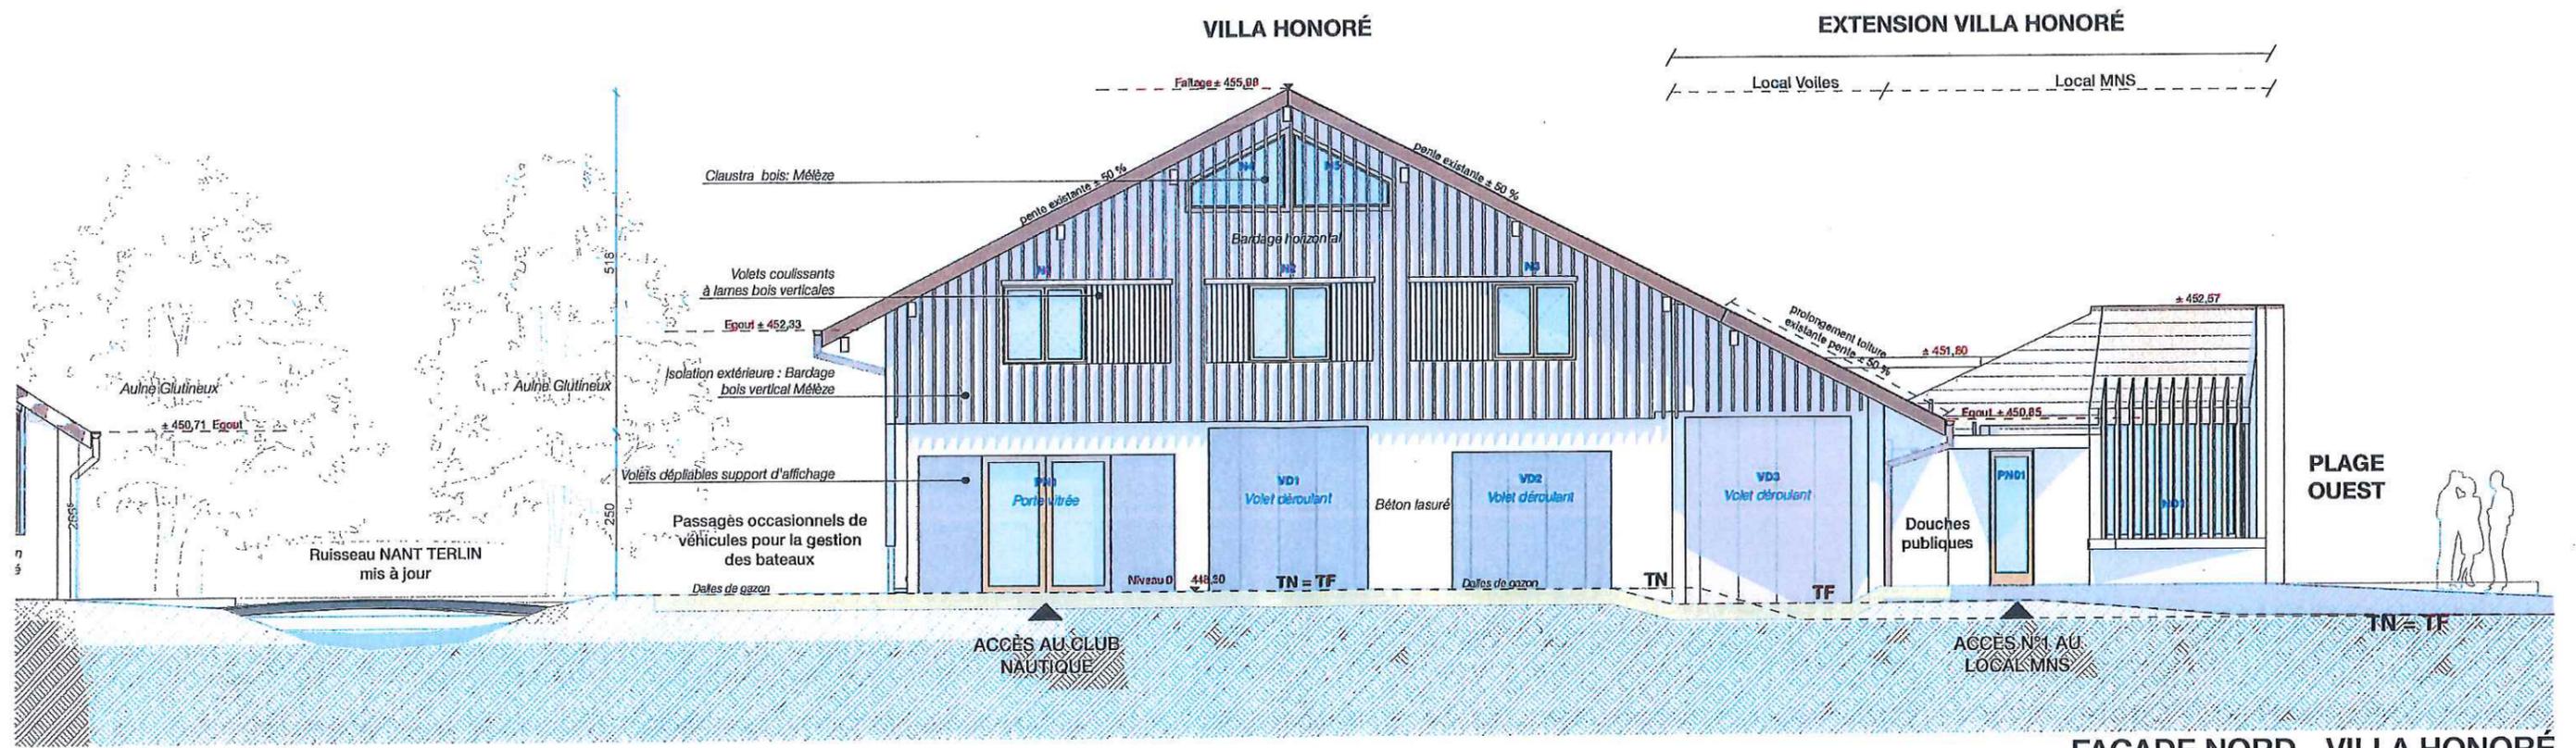


FAÇADE NORD - VILLA HONORÉ

Attention : Ces plans ne sont pas des plans d'exécution. En aucun cas ils ne devront être utilisés pour la réalisation de l'ouvrage.

Ouvrage: Réaménagement de la plage de Duingt Allée de la plage - 74410 DUINGT		Maître d'ouvrage: Commune de Duingt 19 rue du vieux village - 74410 DUINGT			Signature du maître d'ouvrage: Bruno MINSTER Architecte DPLG & Ing. X Ponts civils 280 Route de la Fruitière - 74210 LA THULLE Tel. 04 50 32 92 20 - bruno.minster@wanadoo.fr Siret : 344 458 740 000 34 N° d'inscription à l'Ordre des Architectes : 092043	
Phase:	Titre:	N° de plan:	Echelle:	Format:	Date:	
	Façade Nord - Villa Honoré	PC5-5	1:100, 1:200	A3	31/07/18	


Légende :
 TN : Terrain naturel
 TF : Terrain fini, après travaux

Nota : Les façades font apparaître les limites de propriété et le profil du terrain naturel (TN) au droit du plan de la façade.

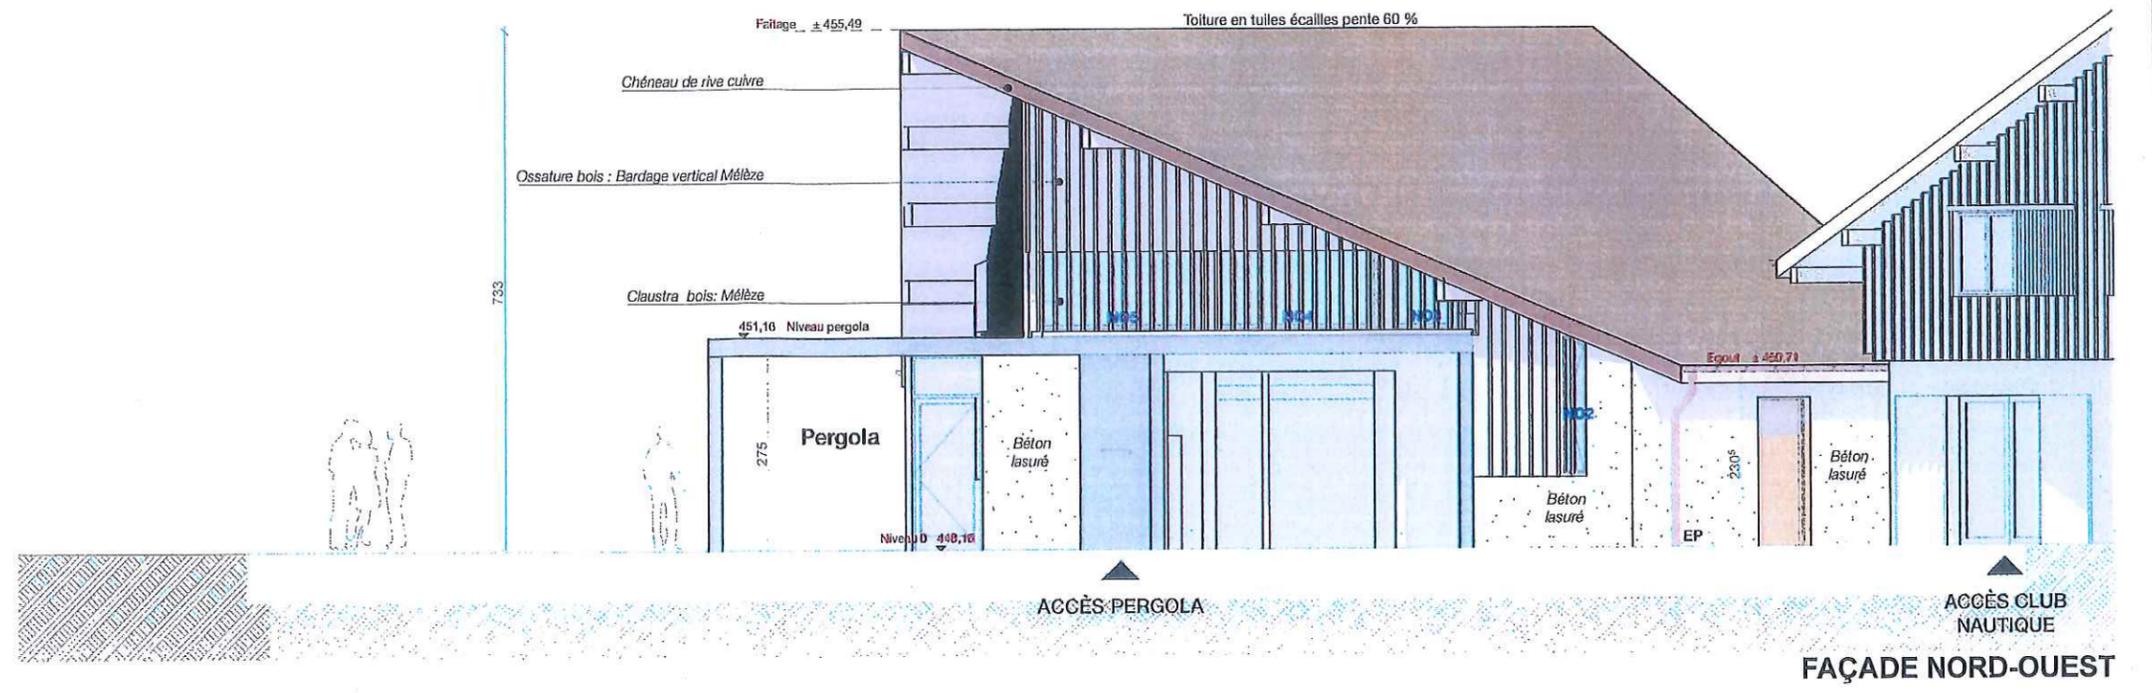

FAÇADE NORD-OUEST

SNACK-BAR- La petite Fringale

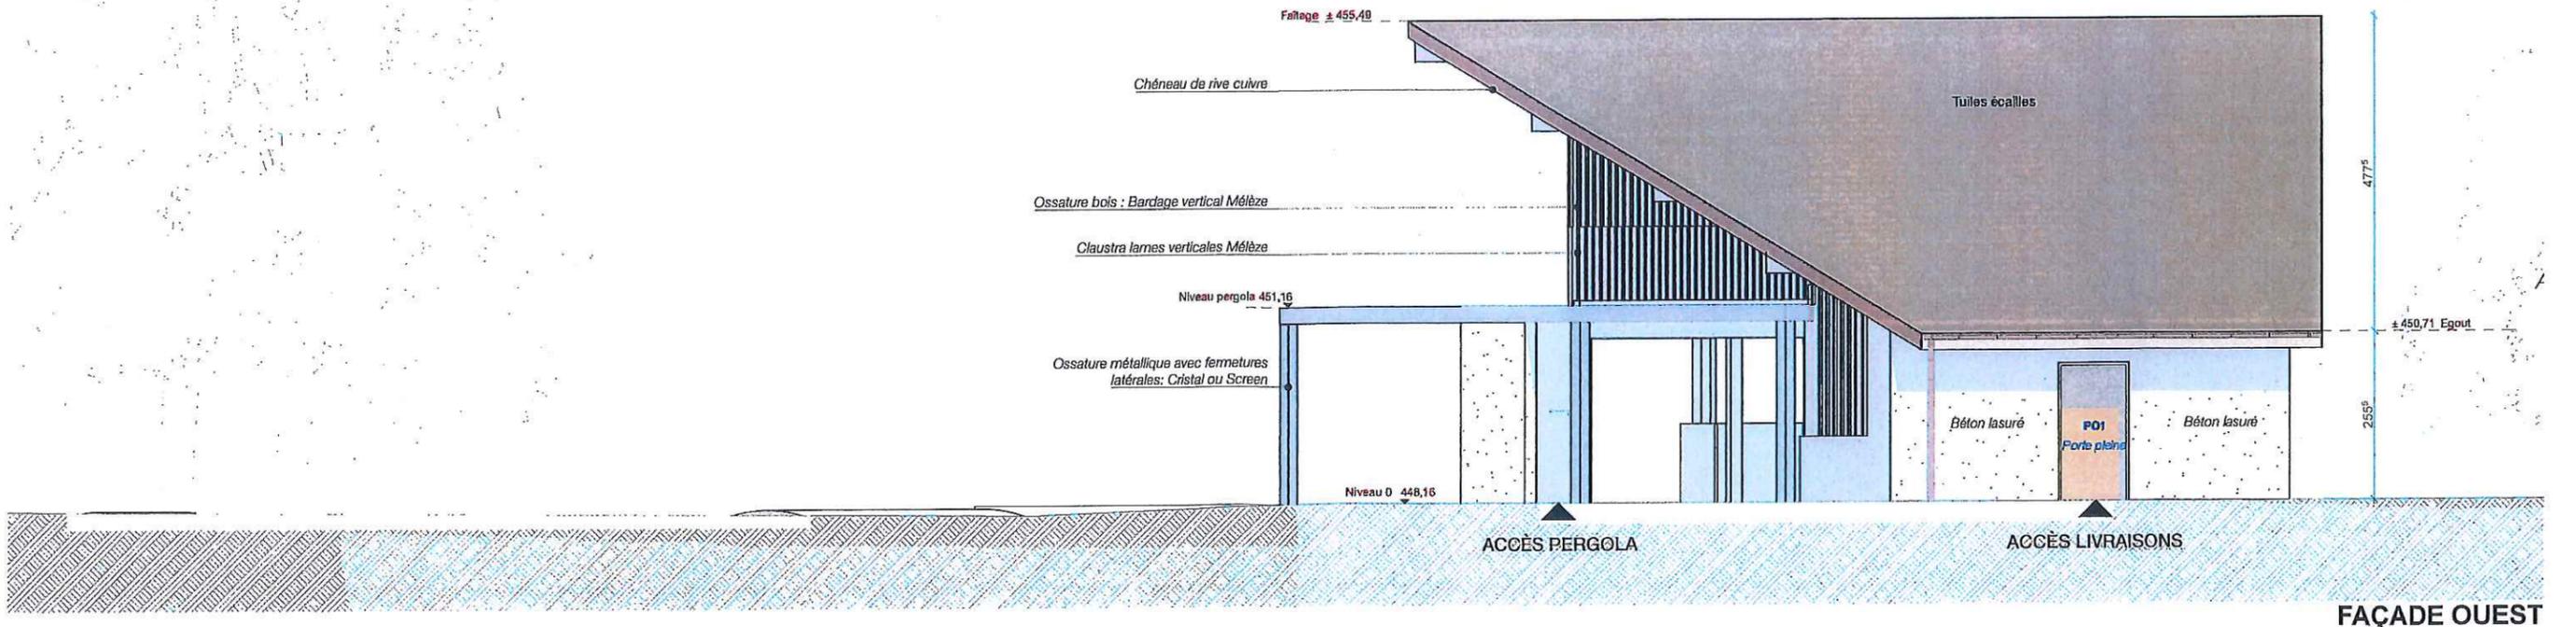


FAÇADE OUEST

Attention : Ces plans ne sont pas des plans d'exécution. En aucun cas ils ne devront être utilisés pour la réalisation de l'ouvrage.

Ouvrage : Réaménagement de la plage de Duingt Allée de la plage - 74410 DUINGT		Maître d'ouvrage : Commune de Duingt 19 rue du vieux village - 74410 DUINGT			Signature du maître d'ouvrage : Bruno MINSTER Architecte DPLG & Ing. X Ponts civils 280 Route de la Fruitière - 74210 LA THULE Tel. 04 50 32 92 20 - bruno.minster@wanadoo.fr Siret : 344 458 740 000 34 N° d'inscription à l'Ordre des Architectes : 02043	
Phase :	Titre : Façade Ouest - La Petite Fringale	N° de plan : PC5-6	Echelle : 1:100	Format : A3	Date : 31/07/18	


Légende :
 TN : Terrain naturel
 TF : Terrain fini, après travaux

Nota : Les façades font apparaître les limites de propriété et le profil du terrain naturel (TN) au droit du plan de la façade.

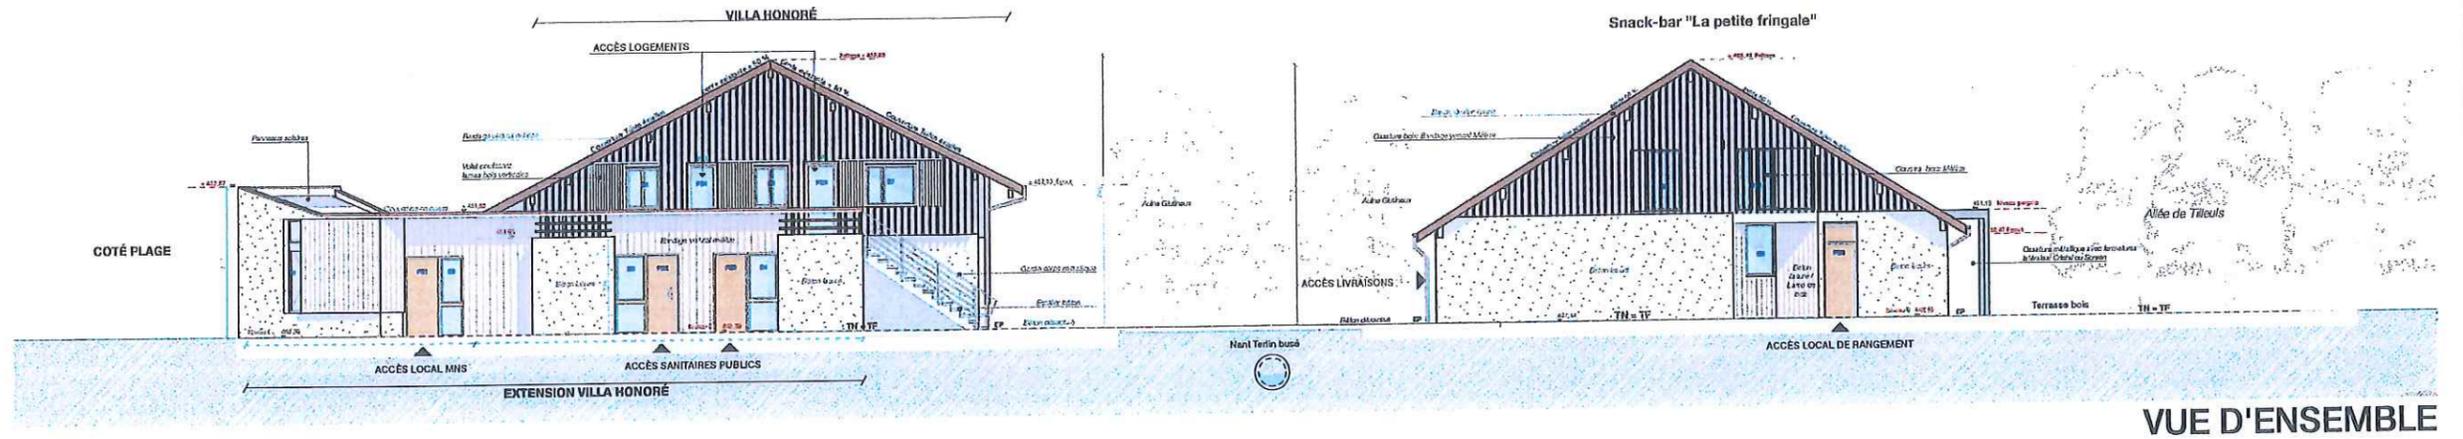

VUE D'ENSEMBLE

Snack-bar "La petite fringale"

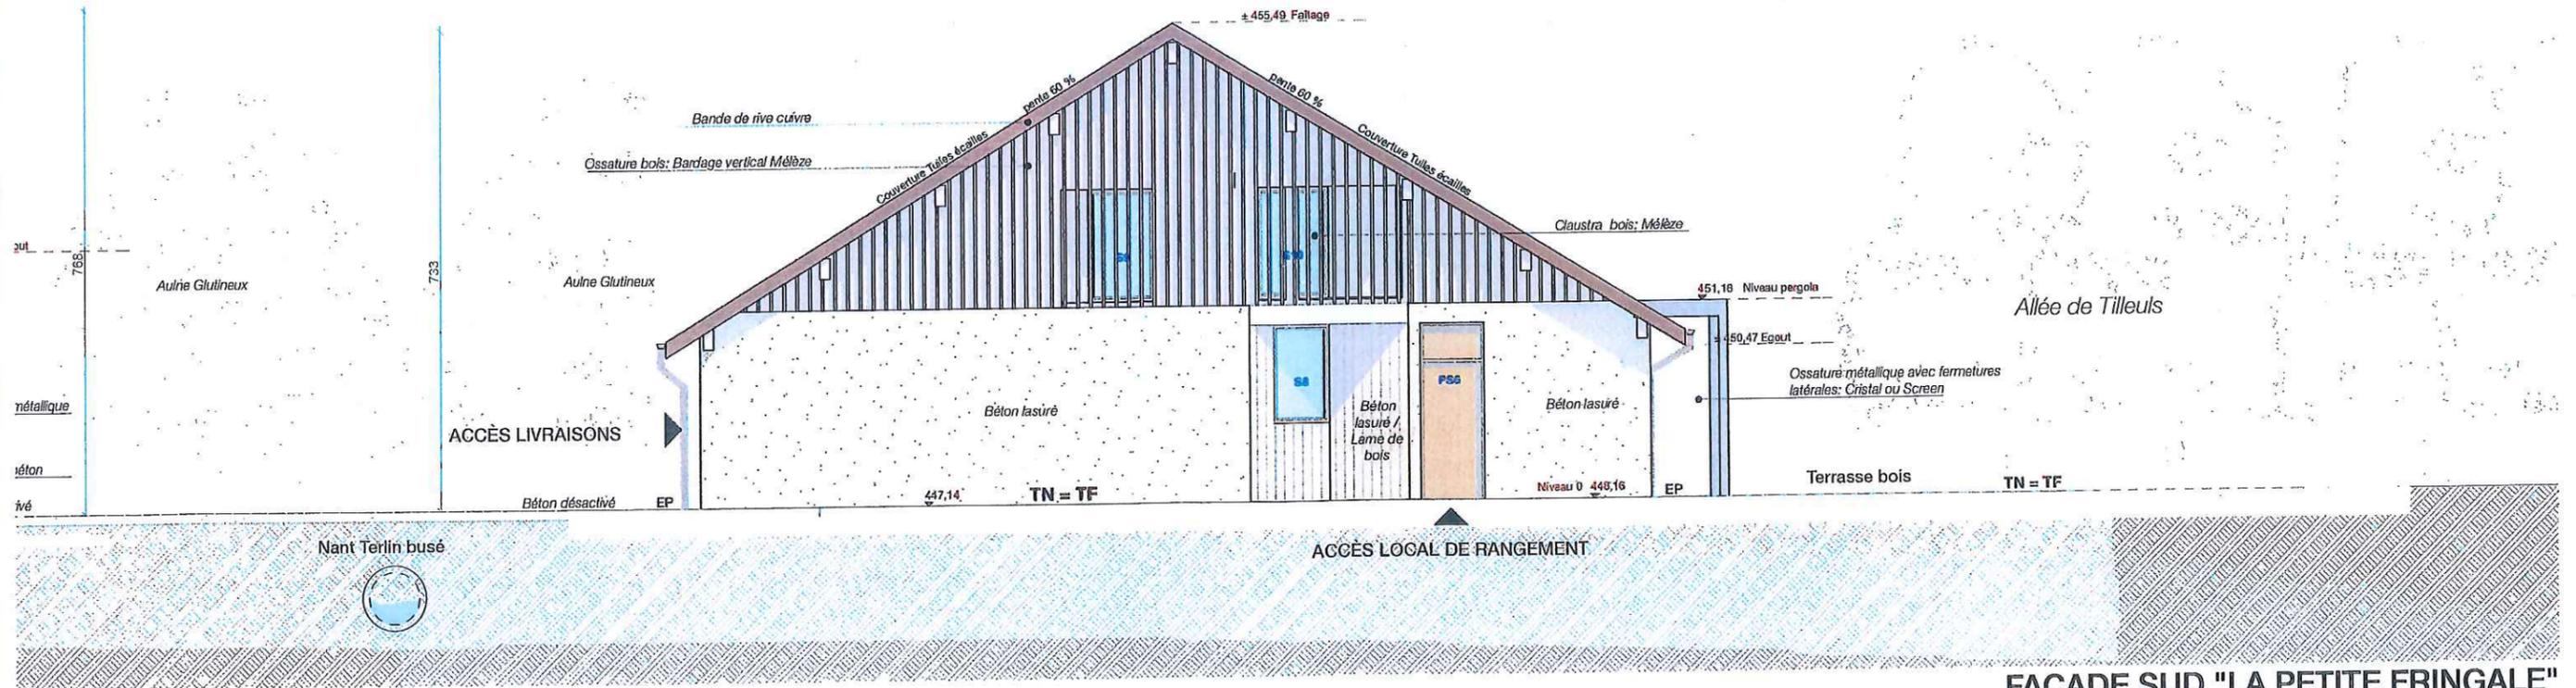


FACADE SUD "LA PETITE FRINGALE"

Attention : Ces plans ne sont pas des plans d'exécution. En aucun cas ils ne devront être utilisés pour la réalisation de l'ouvrage.


Ouvrage : Réaménagement de la plage de Duingt Allée de la plage - 74410 DUINGT		Maître d'ouvrage : Commune de Duingt 19 rue du vieux village - 74410 DUINGT		Signature du maître d'ouvrage : Bruno MINSTER Architecte DPLG & Ing. X Bonts civils 280 Route de la Fruitière - 74210 LATHUILE Tel. 04 50 32 92 20 - bruno.minster@wanadoo.fr Siret : 344 458 740 000 34 N°d'inscription à l'Ordre des Architectes : 02043	
Phase :	Titre : Façade Sud - La Petite Fringale	N° de plan : PC5-7	Echelle : 1:100, 1:200	Format : A3	Date : 31/07/18

Légende :
 FN : Terrain naturel
 TF : Terrain fini, après travaux

Nota : Les façades font apparaître les limites de propriété et le profil du terrain naturel (TN) au droit du plan de la façade.

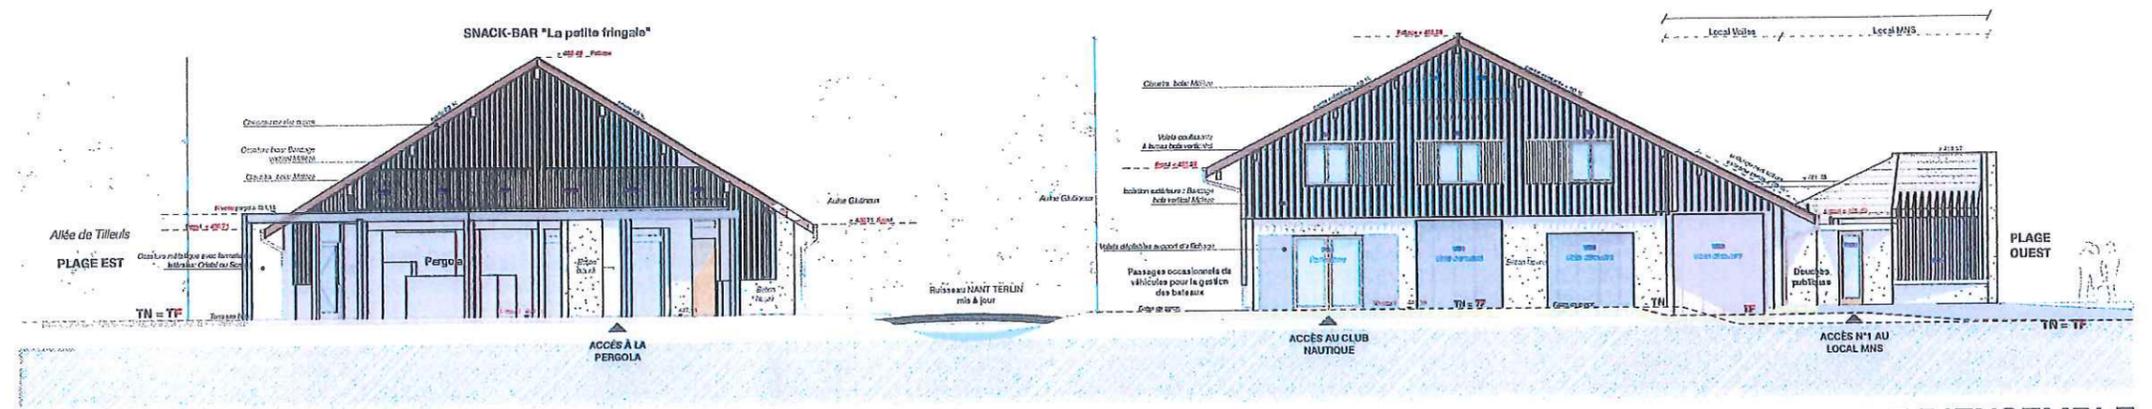

VUE D'ENSEMBLE

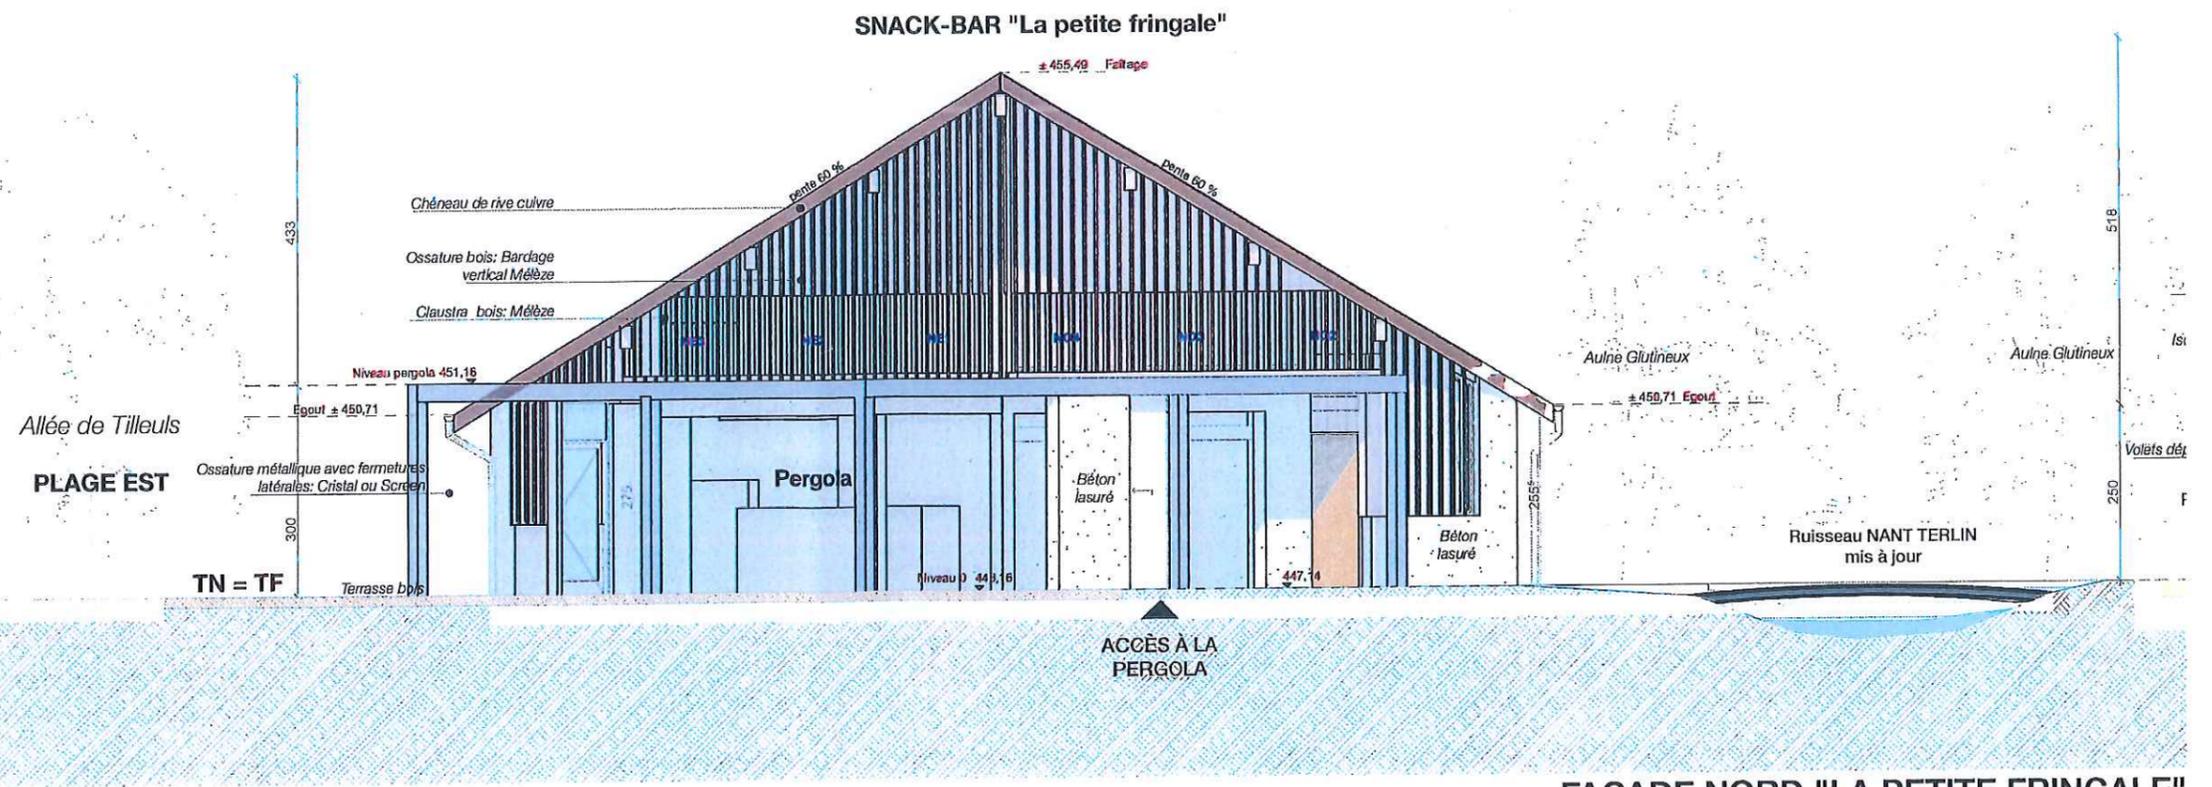


FACADE NORD "LA PETITE FRINGALE"

Attention : Ces plans ne sont pas des plans d'exécution. En aucun cas ils ne devront être utilisés pour la réalisation de l'ouvrage.


Ouvrage : Réaménagement de la plage de Duingt Allée de la plage - 74410 DUINGT		Maître d'ouvrage : Commune de Duingt 19 rue du vieux village - 74410 DUINGT			Signature du maître d'ouvrage : Bruno MINSTER Architecte DPLG & Ing. X Ponts civils 280 Route de la Fruitière - 74200 LATHUILE Tel. 04 50 32 92 20 - bruno.minster@wanadoo.fr Siret : 344 458 740 000 34 N°d'inscription à l'Ordre des Architectes : 092043	
Phase : Façade Nord - La Petite Fringale	Titre : Façade Nord - La Petite Fringale	N° de plan : PC5-8	Echelle : 1:100, 1:200	Format : A3	Date : 31/07/18	

Légende :
 TN : Terrain naturel
 TF : Terrain fini, après travaux

Nota : Les façades font apparaître les limites de propriété et le profil du terrain naturel (TN) au droit du plan de la façade.

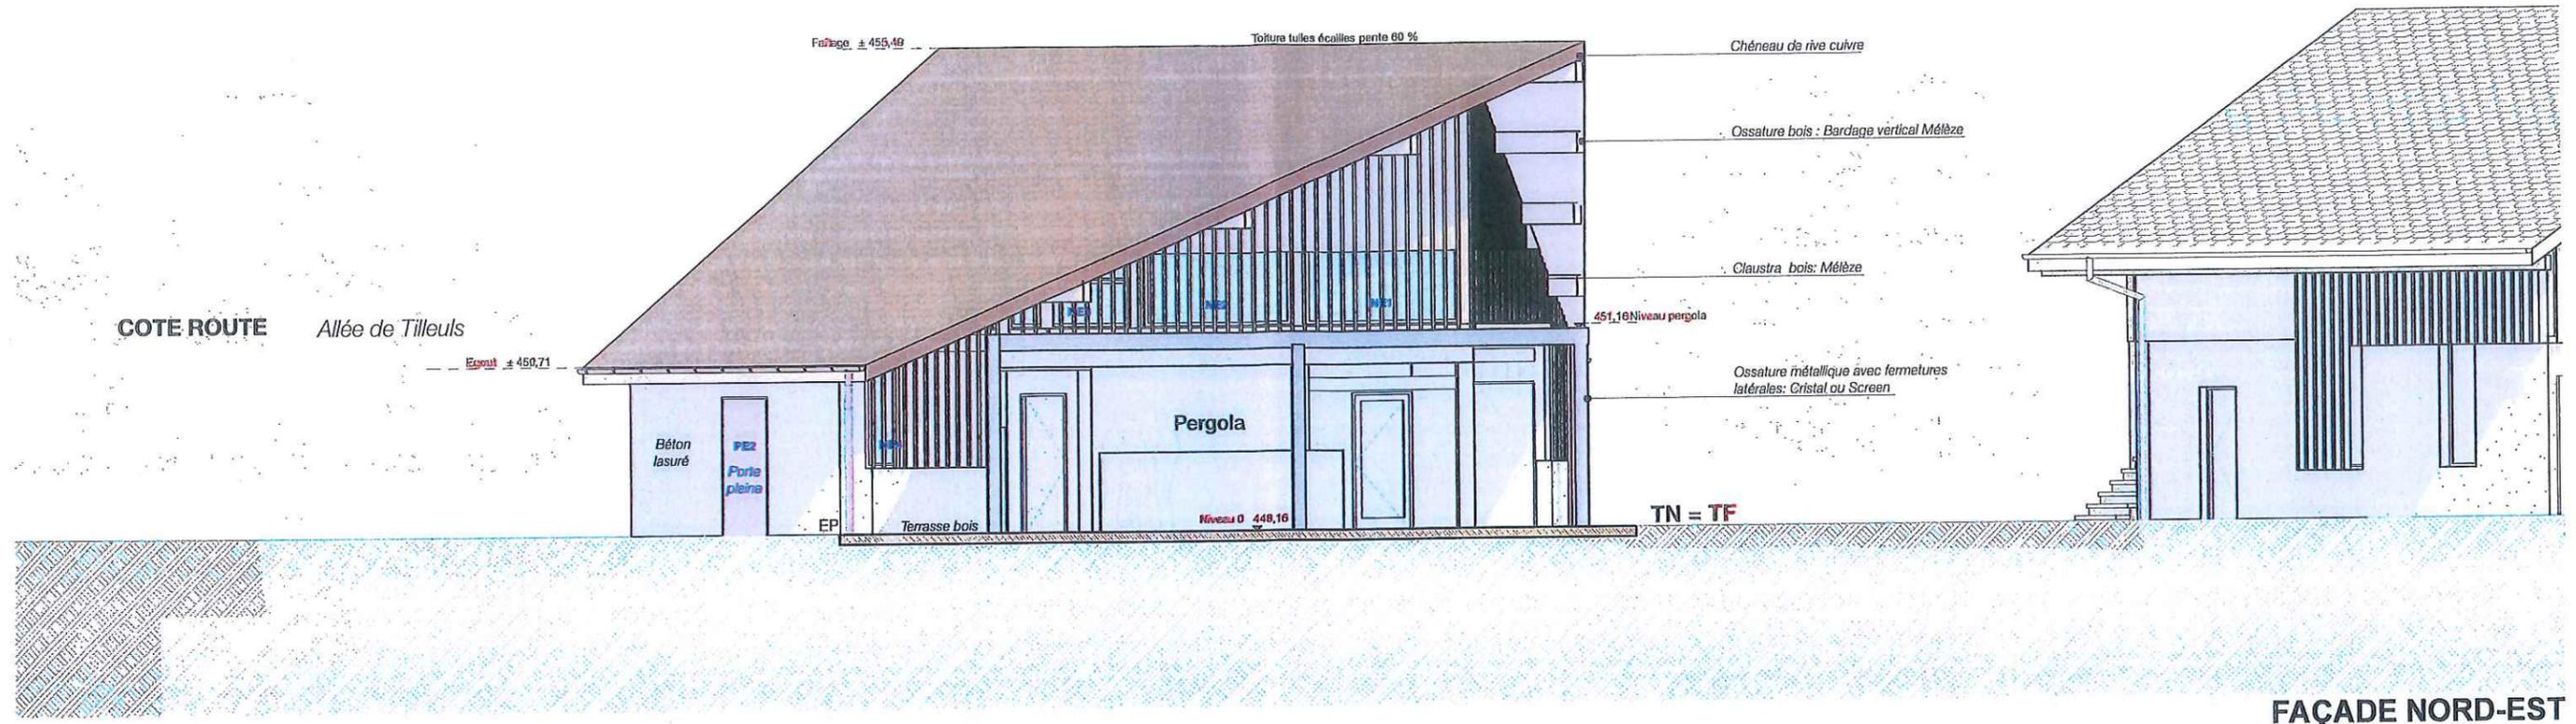

FAÇADE NORD-EST

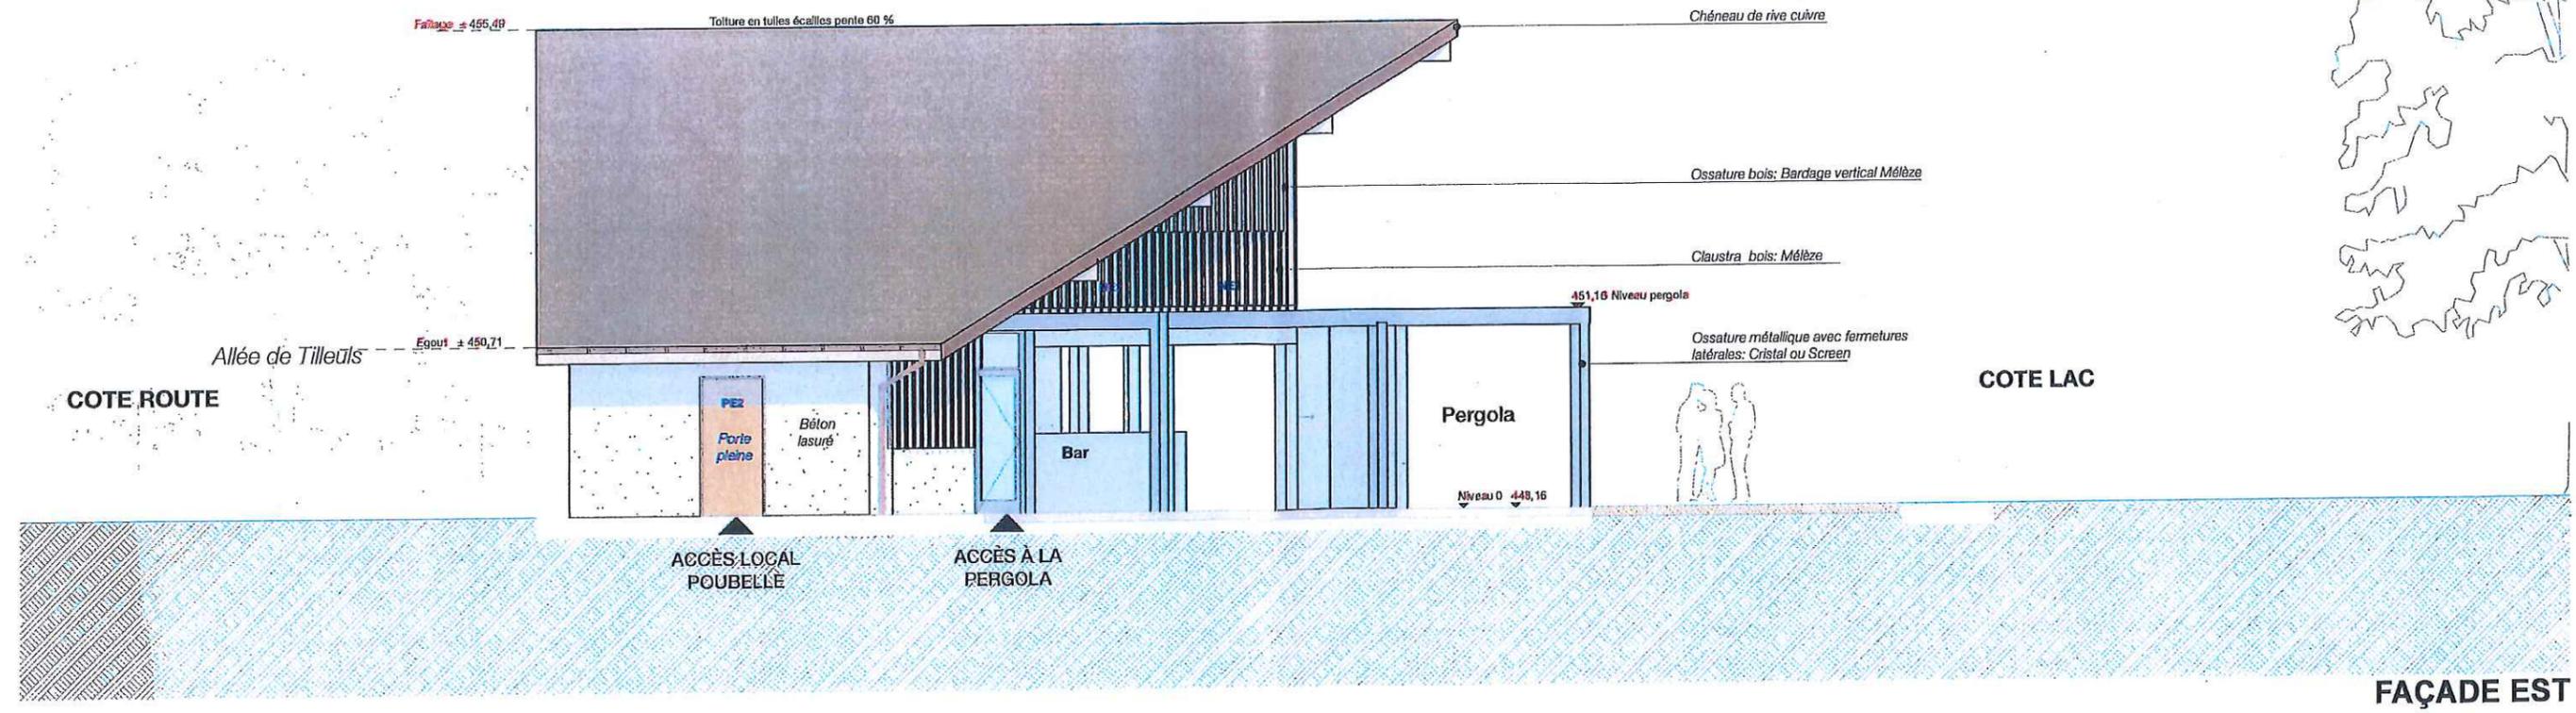

FAÇADE EST

Attention : Ces plans ne sont pas des plans d'exécution. En aucun cas ils ne devront être utilisés pour la réalisation de l'ouvrage.

Ouvrage : Réaménagement de la plage de Duingt Allée de la plage - 74410 DUINGT		Maître d'ouvrage : Commune de Duingt 19 rue du vieux village - 74410 DUINGT			Signature du maître d'ouvrage : Bruno MINSTER Architecte DPLG & Ing. X Ponts civils 280 Route de la Fruitière - 74210 LATHUILE Tel. 04 50 32 92 20 - bruno.minster@wanadoo.fr Siret : 344 458 740 000 34 N° d'inscription à l'Ordre des Architectes : 092043	
Phase :	Titre : Façade Est - La Petite Fringale	N° de plan : PC5-9	Echelle : 1:100	Format : A3	Date : 31/07/18	