
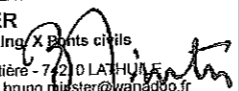


▲ Plan R+1 Villa Honoré

◀ Plan RDC Villa Honoré

Attention : Ces plans ne sont pas des plans d'exécution. En aucun cas ils ne devront être utilisés pour la réalisation de l'ouvrage.



Ouvrage : Réaménagement de la plage de Duingt Allée de la plage - 74410 DUINGT		Maître d'ouvrage : Commune de Duingt 19 rue du vieux village - 74410 DUINGT		Signature du maître d'ouvrage :  Bruno MINSTER Architecte DPLG & Ing. X points civils 280 Route de la Fruilière - 72100 LATHURIE Tel. 04 50 32 92 20 - bruno.minster@wanadoo.fr Siret : 344 458 740 000 34 N° d'inscription à l'Ordre des Architectes : 022043	
Titre : Plans de la Villa		N° de plan : PC-Annexe 1	Echelle : 1:100	Format : A3	Date : 31/07/18

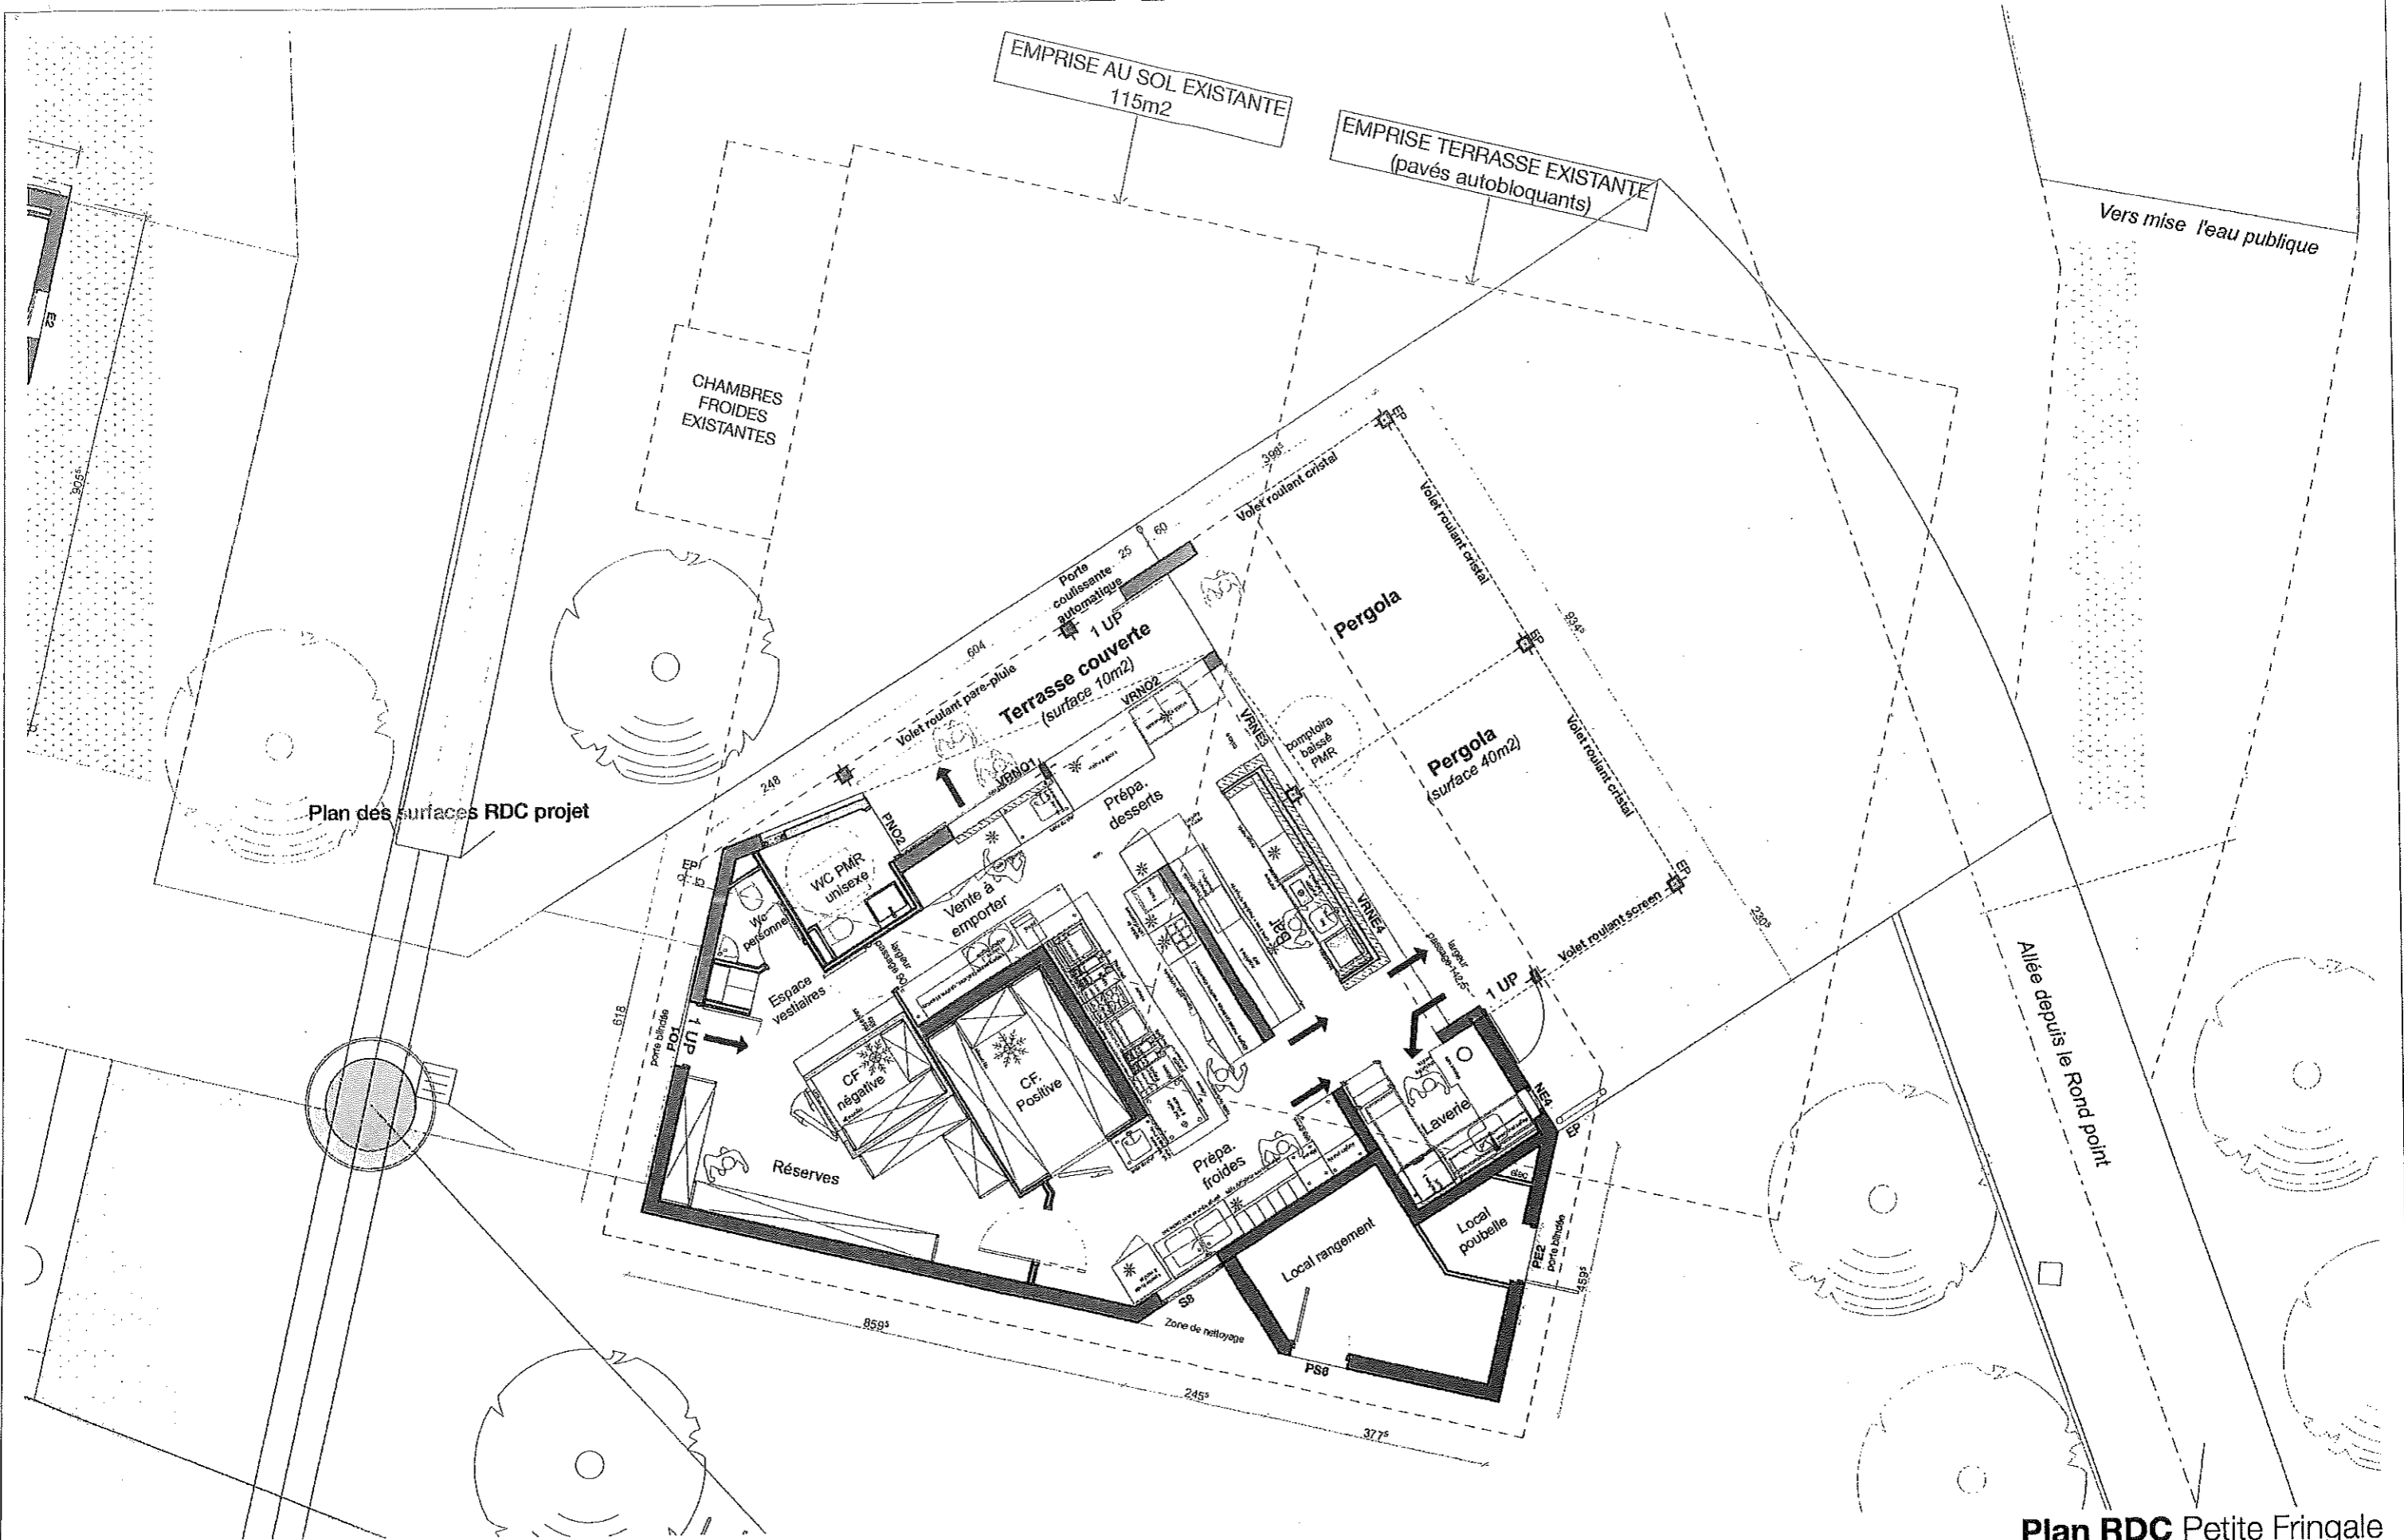

Plan des surfaces RDC projet

Plan RDC Petite Fringale


Ouvrage : Réaménagement de la plage de Duingt Allée de la plage - 74410 DUINGT		Maître d'ouvrage : Commune de Duingt 19 rue du vieux village - 74410 DUINGT			Signature du maître d'ouvrage : Bruno MINSTER Architecte DPLG & Ing./X Bénévoles civils 280 Route de la Fruitière - 74210 LA THUILE Tél. 04 50 32 92 20 - bruno.minster@wanadoo.fr Siret : 344 458 740 000 34 N°d'inscription à l'Ordre des Architectes : 002043	
Titre : Plan de La Petite Fringale		N° de plan : PC-Annexe 2	Echelle : 1:100	Format : A3	Date : 31/07/18	

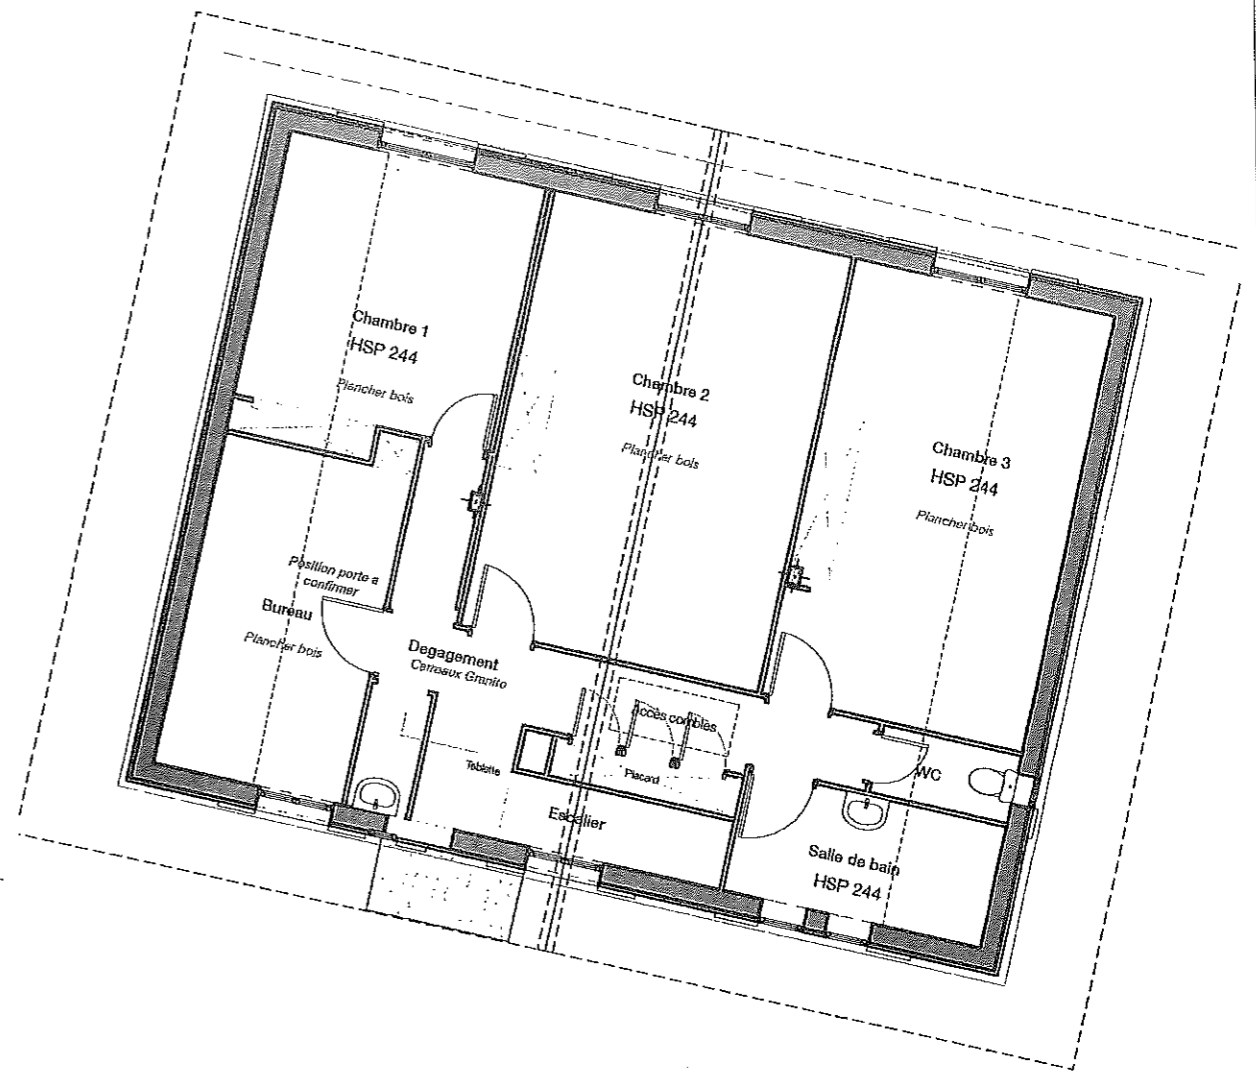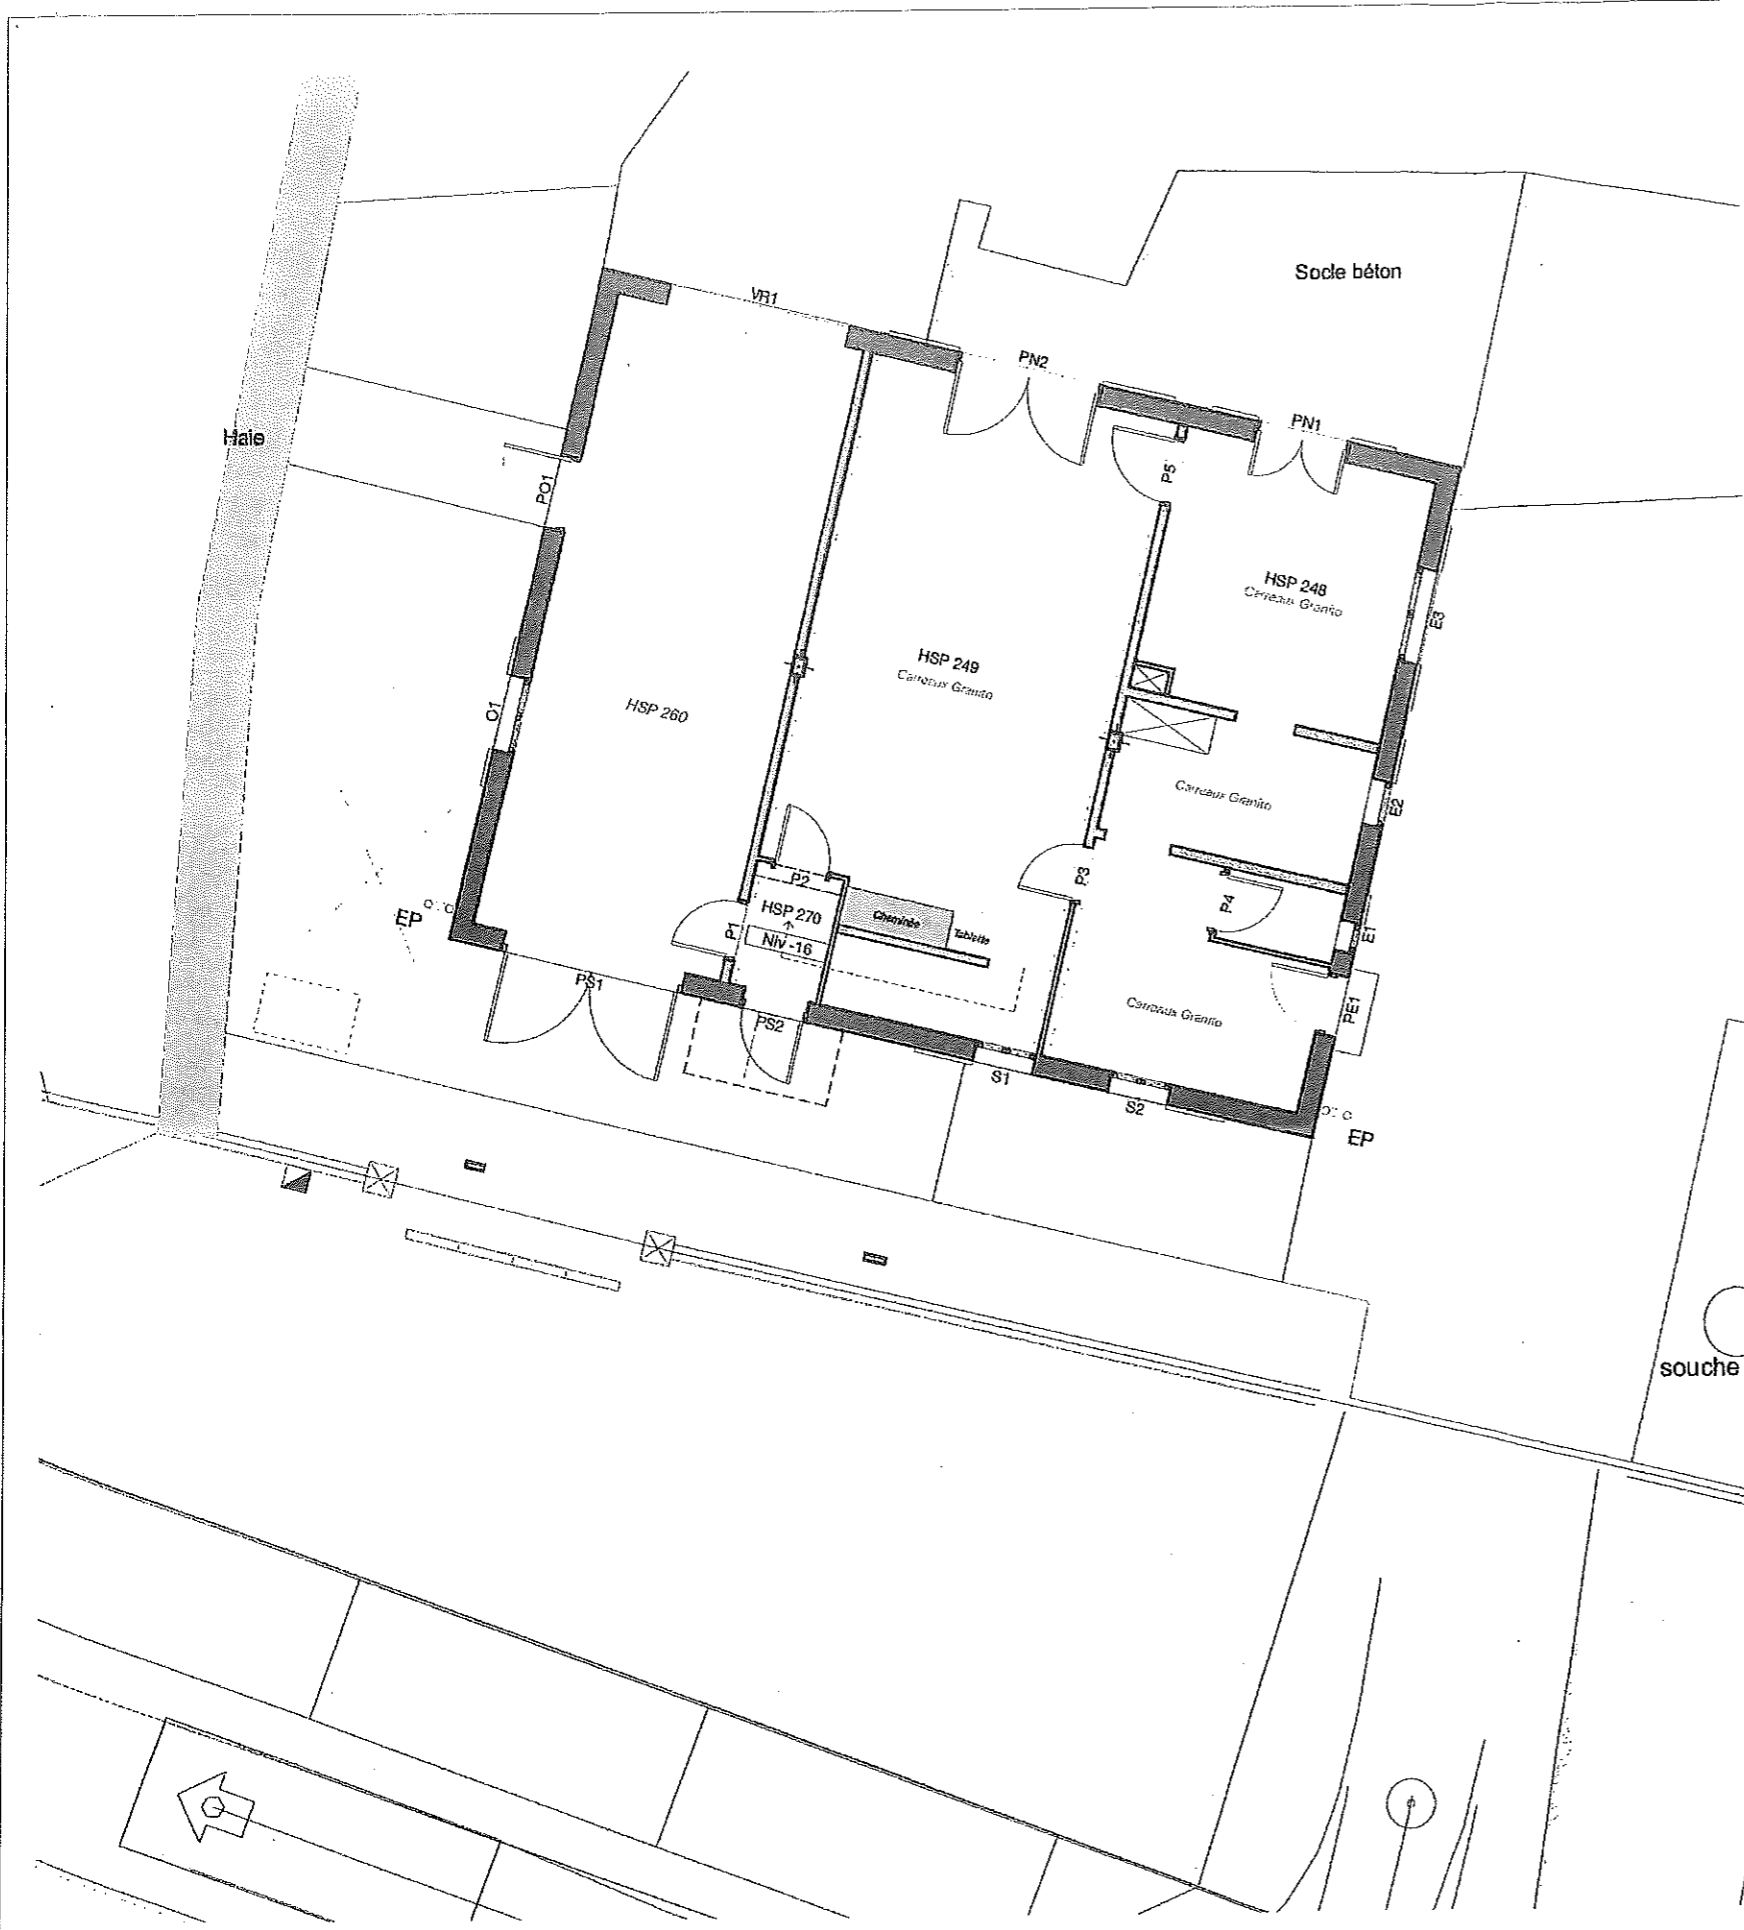


▲ **Plan R+1 Villa Honoré
Etat existant**

◀ **Plan RDC Villa Honoré
Etat existant**

Ouvrage : Réaménagement de la plage de Duingt Allée de la plage - 74410 DUINGT		Maître d'ouvrage : Commune de Duingt 19 rue du vieux village - 74410 DUINGT			Signature du maître d'ouvrage : Bruno MINSTER Architecte DPLG & Ing./X Bants civils 280 Route de la Fruitière - 74210 LA THULE Tel. 04 50 32 92 20 - bruno.minster@wanadoo.fr Siret : 344 458 740 000 34 N°d'inscription à l'Ordre des Architectes : 062043	
Plans :	Titre : Plans de la Villa Honoré - Etat existant	N° de plan : PC-Annexe 3	Echelle : 1:100	Format : A3	Date : 31/07/18	

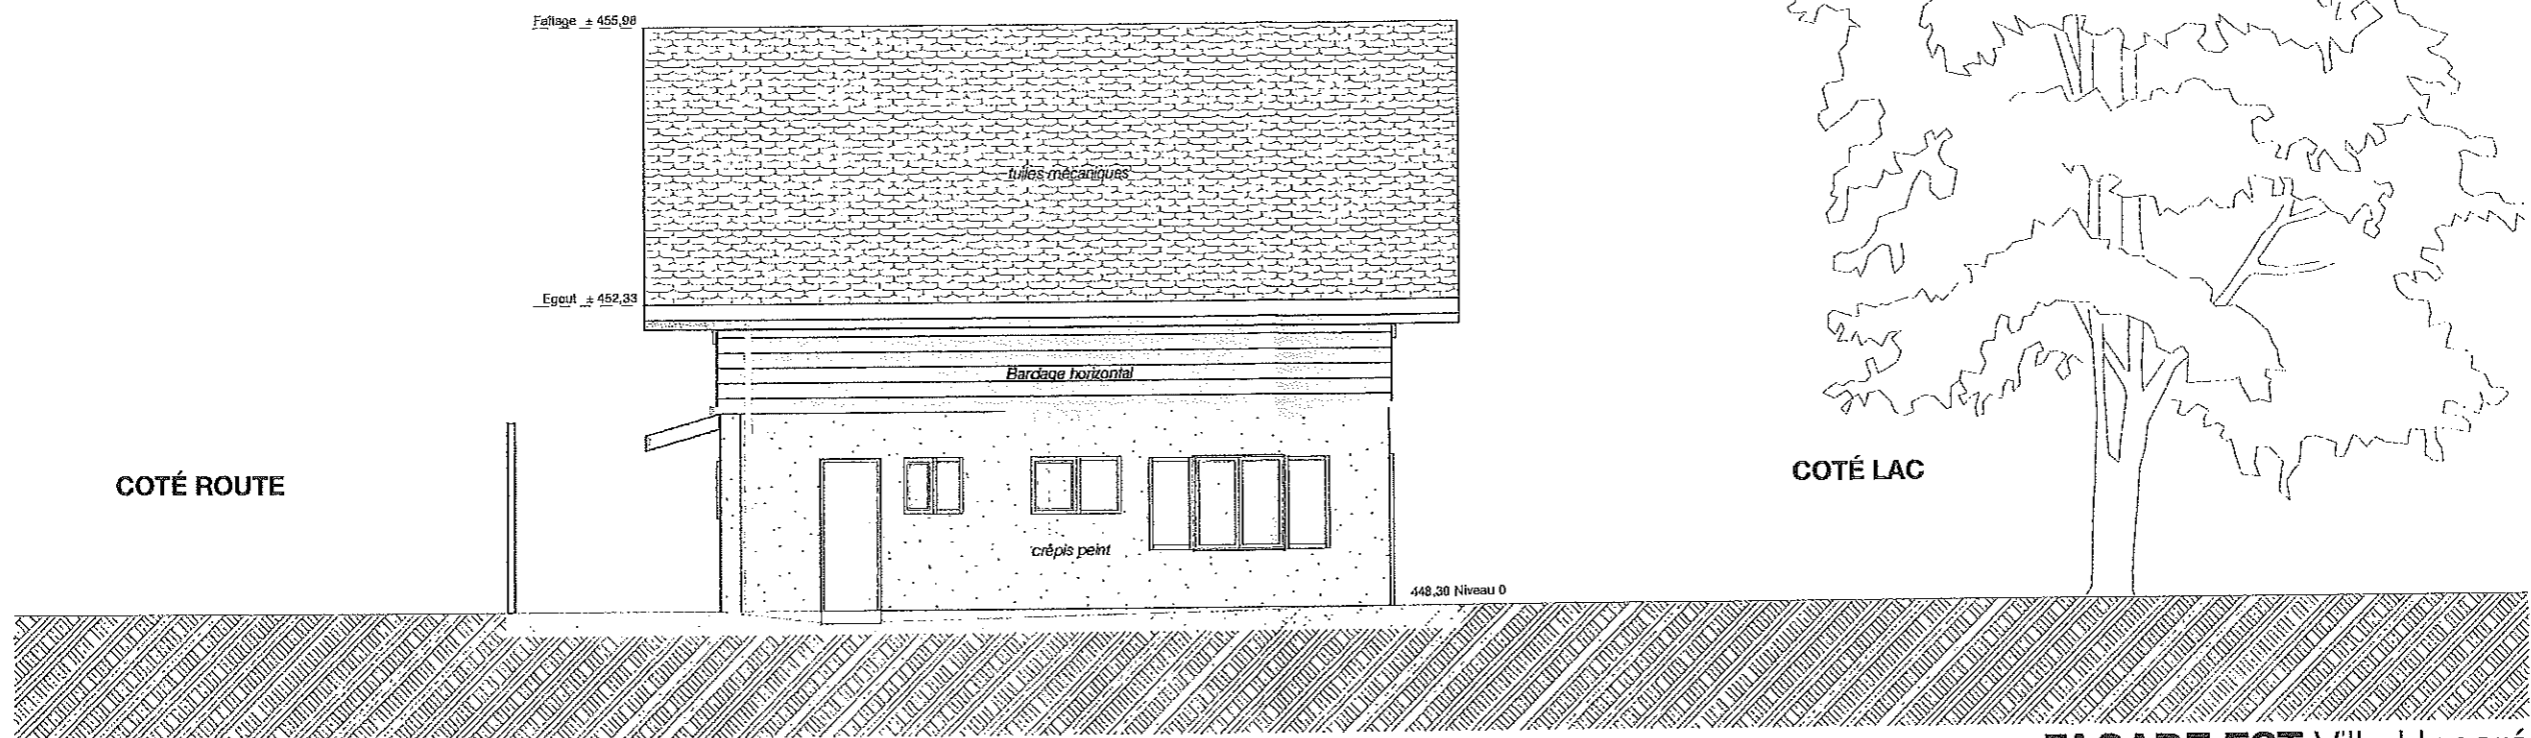

FAÇADE EST Villa Honoré

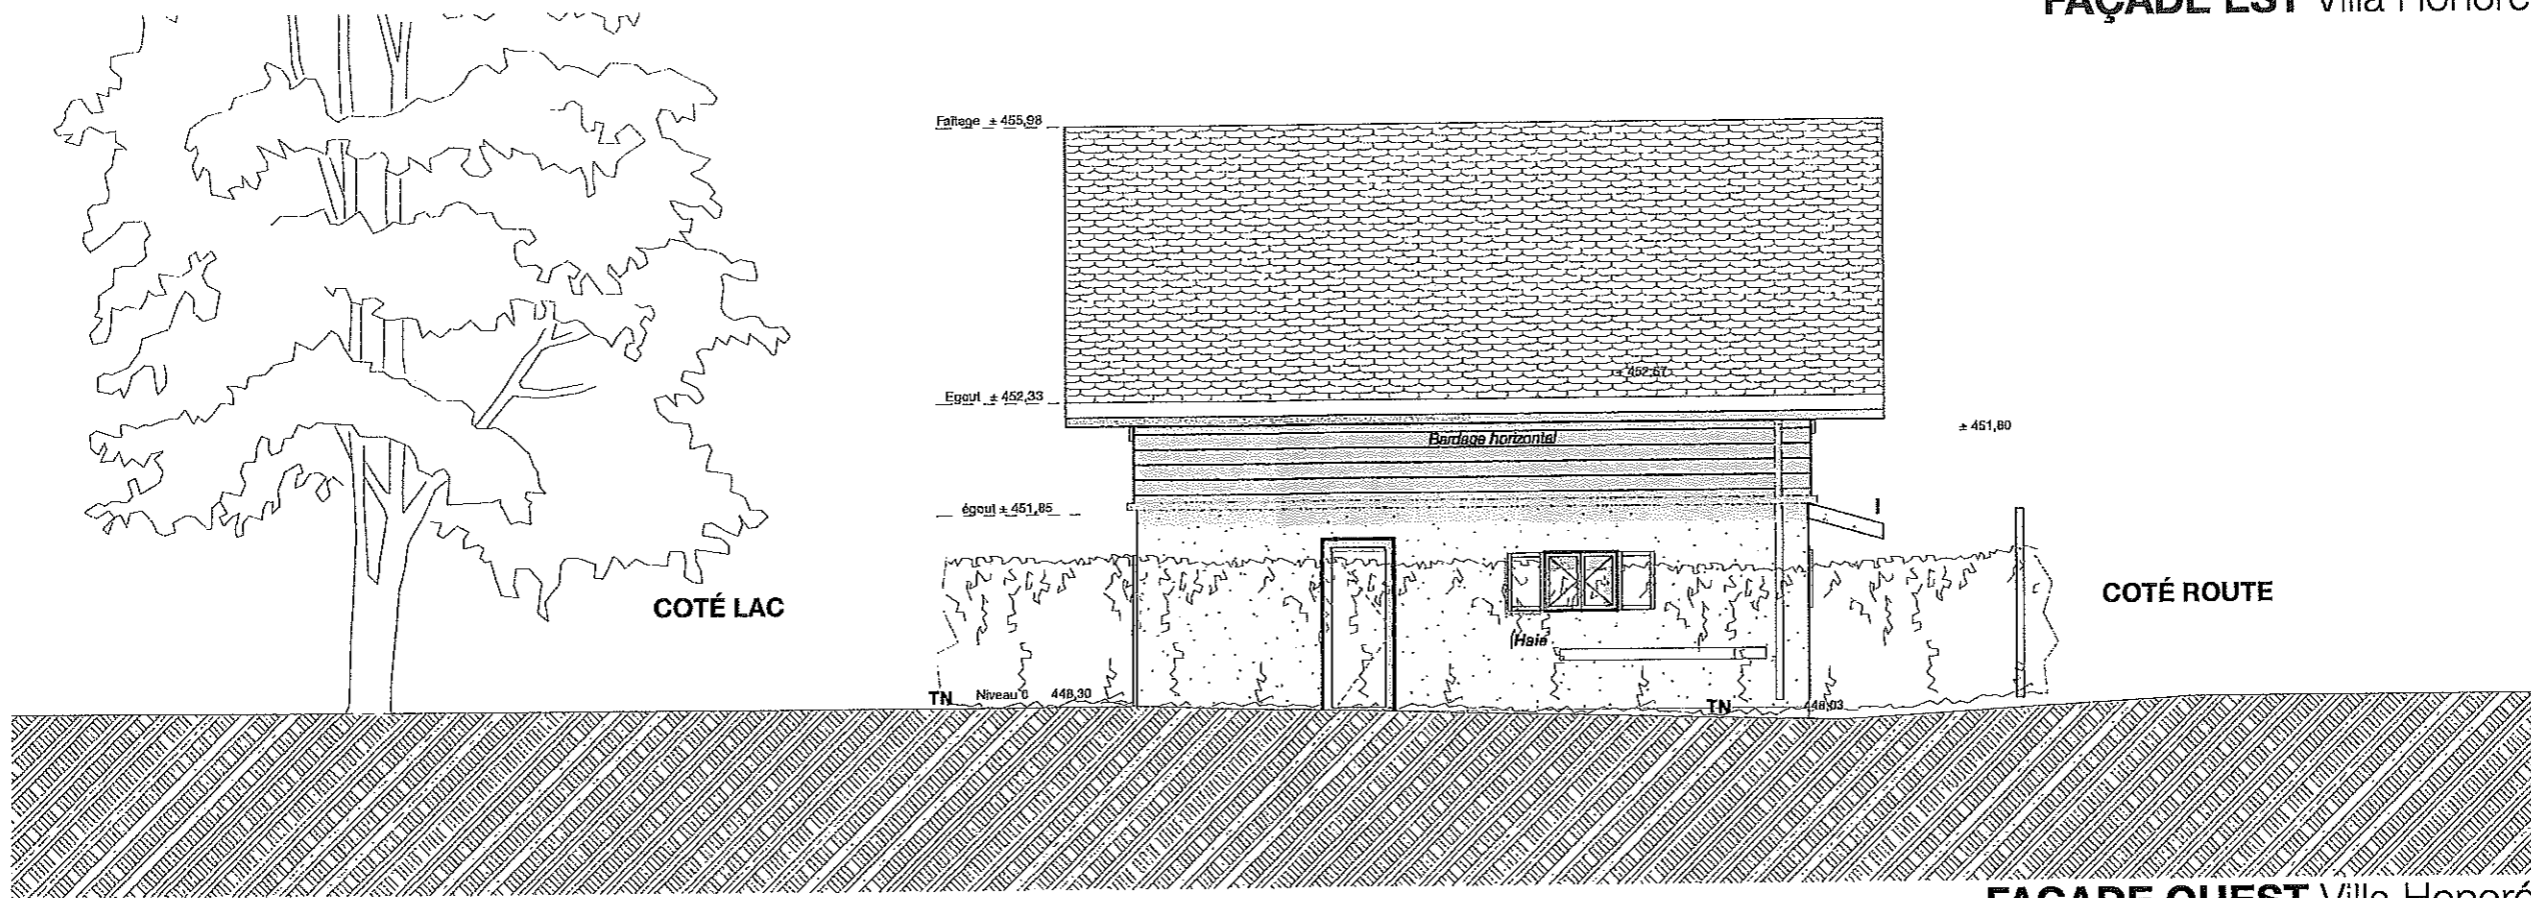


FAÇADE OUEST Villa Honoré

Ouvrage: Réaménagement de la plage de Duingt Allée de la plage - 74410 DUINGT		Maître d'ouvrage: Commune de Duingt 19 rue du vieux village - 74410 DUINGT			Signature du maître d'ouvrage: Bruno MINSTER Architecte DPLG & Ing. X Bâtiments civils 280 Route de la Fruilière - 74200 LA THULE Tel. 04 50 32 92 20 - bruno.minster@wanadoo.fr Siret : 344 458 740 000 34 N° d'inscription à l'Ordre des Architectes : 032043	
Phase:	Titre: Façades existantes Est et Ouest	N° de plan: PC-Annexe 4	Echelle: 1:100	Format: A3	Date: 31/07/18	

SNACK-BAR "La petite fringale"

Faîtage ± 454,28

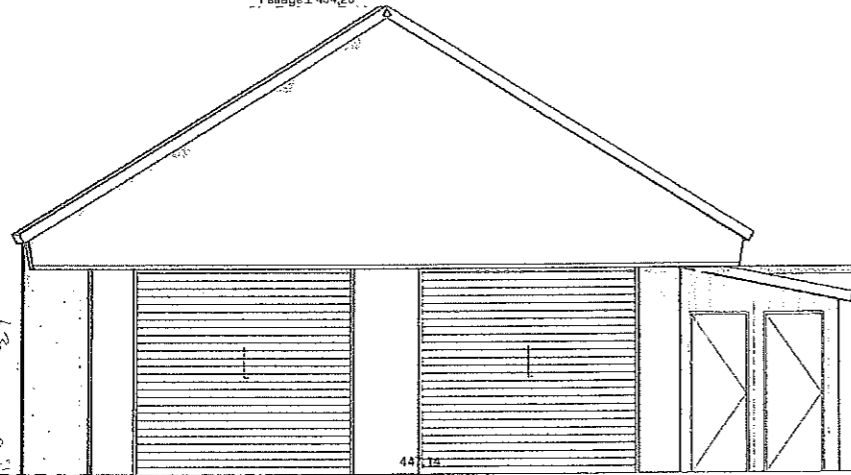


VILLA HONORÉ

Faîtage ± 455,98

Bardage horizontal

Egout ± 452,32

Niveau 0 448,30

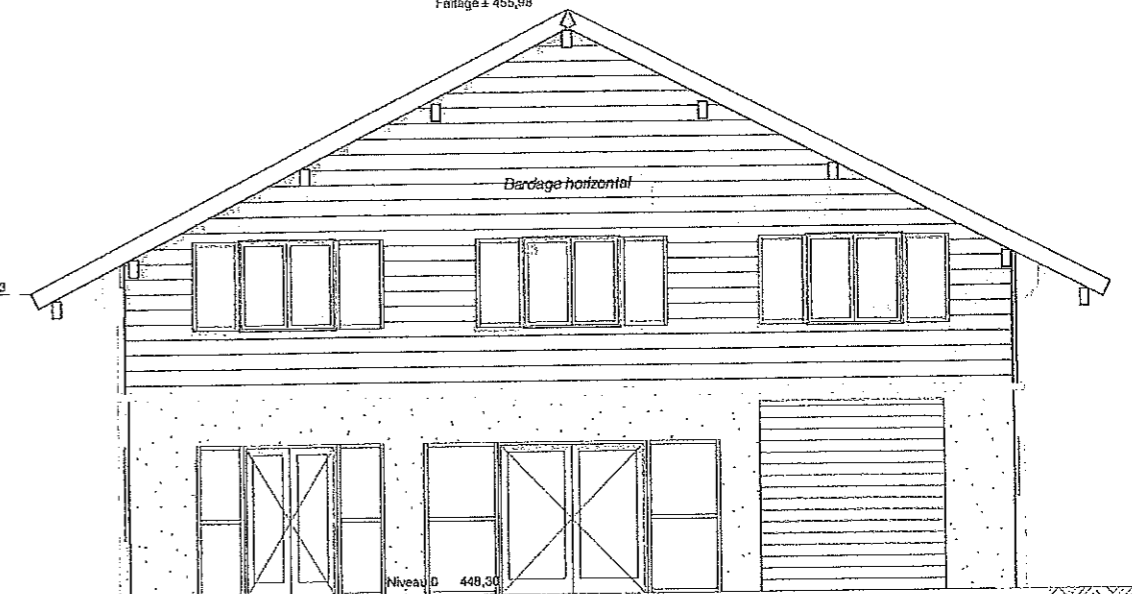


FAÇADES NORD

VILLA HONORÉ

Faîtage ± 455,98

Bardage horizontal


Egout ± 452,32

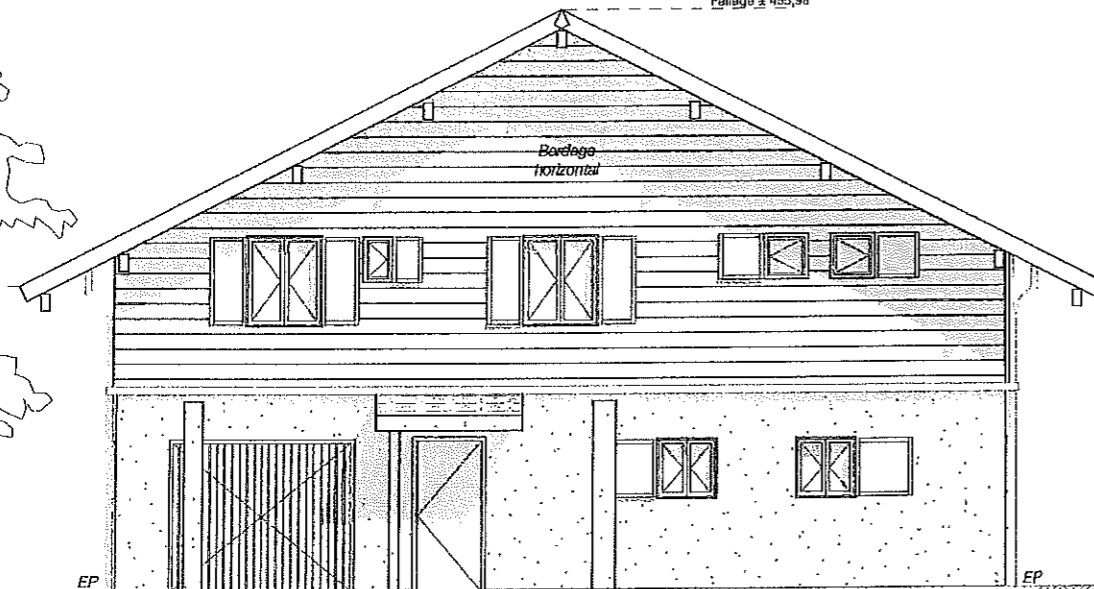

SNACK-BAR "La petite fringale"

Faîtage ± 454,28

447,14

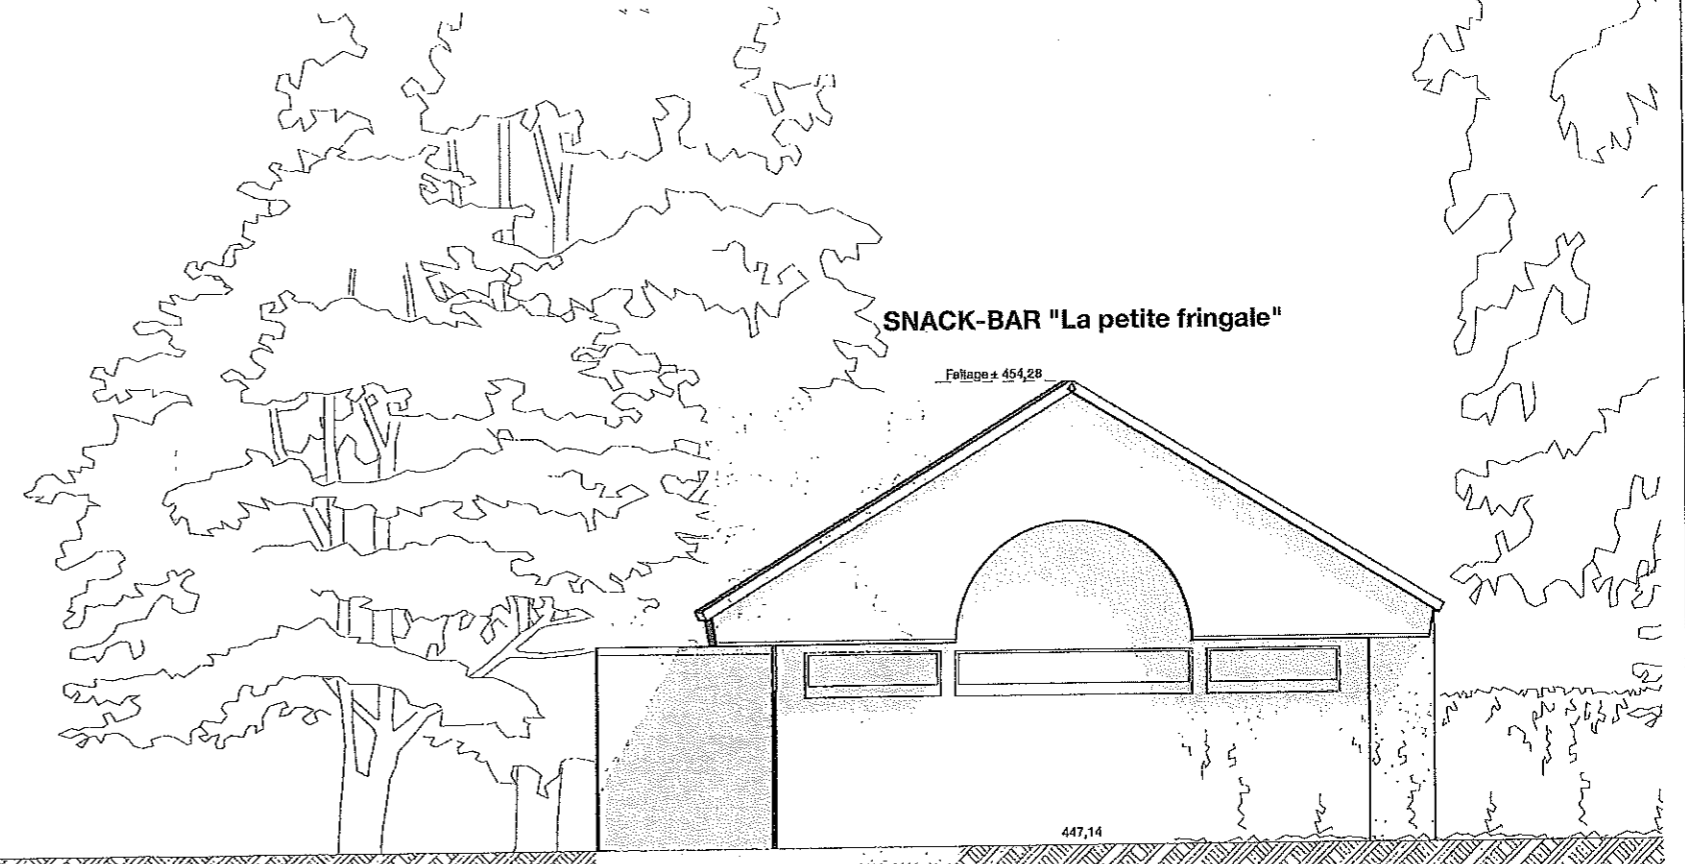

NANT TERLIN

FAÇADES SUD

Ouvrage : Réaménagement de la plage de Duingt
Allée de la plage - 74410 DUINGT

Maître d'ouvrage : Commune de Duingt
19 rue du vieux village - 74410 DUINGT

Signature du maître d'ouvrage :

Bruno MINSTER
Architecte DPLG & Ing X Bnts civils
280 Route de la Fruitière - 74200 LA HUILLIÈRE
Tél. 04 50 32 92 20 - bruno.minster@wanadoo.fr
Siret : 344 458 740 000 34
N° d'inscription à l'Ordre des Architectes : 022043

Phase :

Titre : Façades existantes Nord et Sud

N° de plan : PC-Annexe 5

Echelle : 1:100

Format : A3

Date : 31/07/18