

Nota : Les prises de vues photographiques sont repérées sur le plan de situation PC1.



PC8 - Photo 6 :
Le bâtiment actuel de la Petite Fringale et la Villa Honoré vue depuis le Lac



PC8 - Photo 7 :
Vue vers l'Est : le Château Ruffy, La Tournette et la Villa Honoré au premier plan



PC8 - Photo 8 :
Vue depuis l'extrémité Est de la plage

<p>Ouvrage : Réaménagement de la plage de Duingt Allée de la plage - 74410 DUINGT</p>	<p>Maître d'ouvrage: Commune de Duingt 19 rue du vieux village - 74410 DUINGT</p>		<p>Signature du maître d'ouvrage :</p>	
<p>Phase: Paysage lointain</p>	<p>N° de plan : PC8</p>	<p>Echelle :</p>	<p>Format : A4</p>	<p>Date : 27/07/18</p>

Bruno MINSTER
Architecte DPLG & Ing / X Points civils
280 Route de la Fruitière - 74210 LA THULLE
Tel. 04 50 32 92 20 - bruno.minster@wanadoo.fr
Siret : 344 459 740 000 34
N° d'inscription à l'Ordre des Architectes : 012043

Nota : Les prises de vues photographiques sont repérées sur le plan de situation PC1.



PC7 - Photo 1
Vue côté Lac



PC7 - Photo 2
La Villa Honoré, depuis la Route Départementale



PC7 - Photo 3
La Petite Fringale, depuis la Route Départementale



PC7 - Photo 4
La Petite Fringale, côté Ouest



PC7 - Photo 5
La Petite Fringale, côté Est (en hiver)

Couvrage: **Réaménagement de la plage de Duingt**
Allée de la plage - 74410 DUJINGT

Phase: **Environnement proche**

Maitre d'ouvrage:
Commune de Duingt
19 rue du vieux village - 74410 DUJINGT

N° de plan: **PC7**

Echelle:


Format: **A4**

Date: **27/07/18**

Signature du maître d'ouvrage:

Bruno MINSTER
Architecte DPLG & Ing / X Bants civils
280 Route de la Fruitière - 74210 LAITHUILLE
Tel. 04 50 32 92 20 - bruno.minster@wanadoo.fr
Siret : 344 459 740 000 34
N° d'inscription à l'Ordre des Architectes : 022043

Nota : L'angle de la prise de vue de l'insertion paysagère est repérée sur le plan de situation PC1.

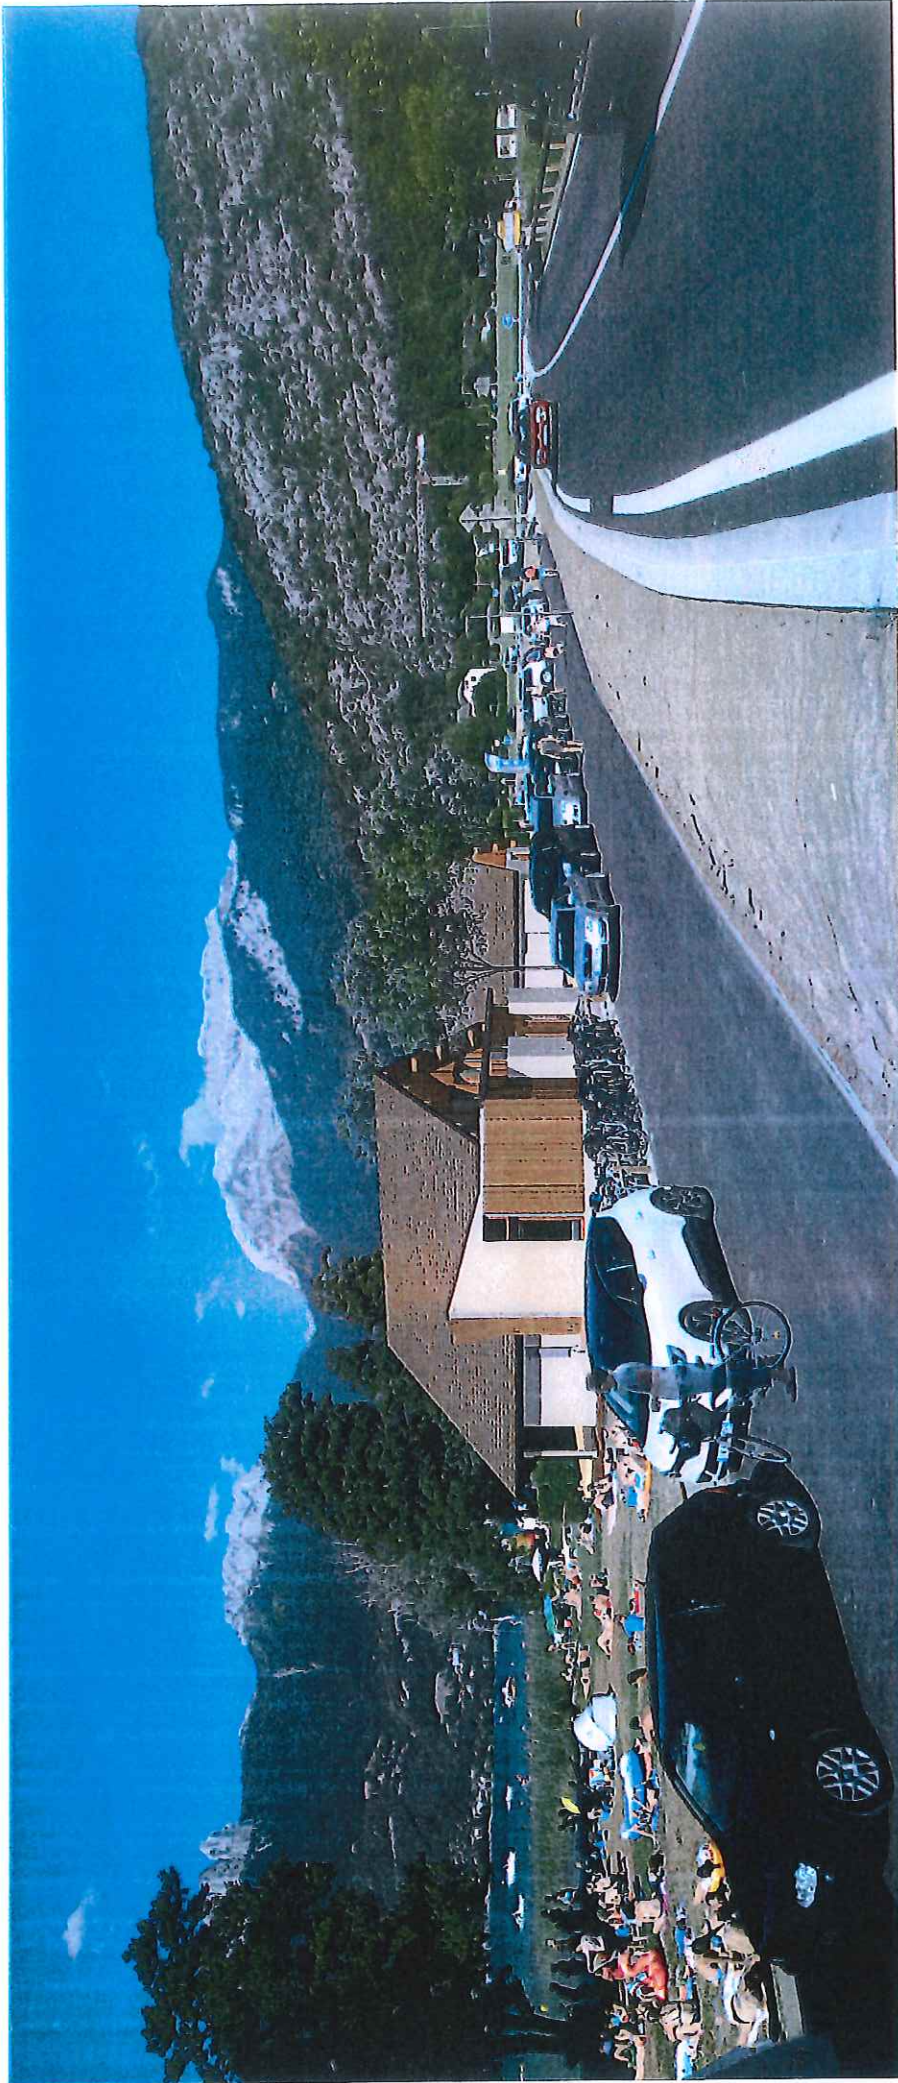

Vue depuis la route

Ouvrage :
Réaménagement de la plage de Duingt
 Allée de la plage - 74410 DUJINGT

Phase :
Insertion paysagère n°1 -vue depuis la route


Maître d'ouvrage:
Commune de Duingt
 19 rue du vieux village - 74410 DUJINGT

N° de plan : **PC6-1**
 Echelle : **1:1,37**
 Format : **A4**
 Date : **31/07/18**

Signature du maître d'ouvrage :

Bruno MINSTER
 Architecte DPLG & Ing X Points civilis
 280 Route de la Fruitière - 74210 LAITHUIN
 Tel. 04 50 32 92 20 - bruno.minster@vanadoo.fr
 Siret : 344 458 740 000 34
 N° d'inscription à l'Ordre des Architectes : 012043

Nota : L'angle de la prise de vue de l'insertion paysagère est repérée sur le plan de situation PC1.

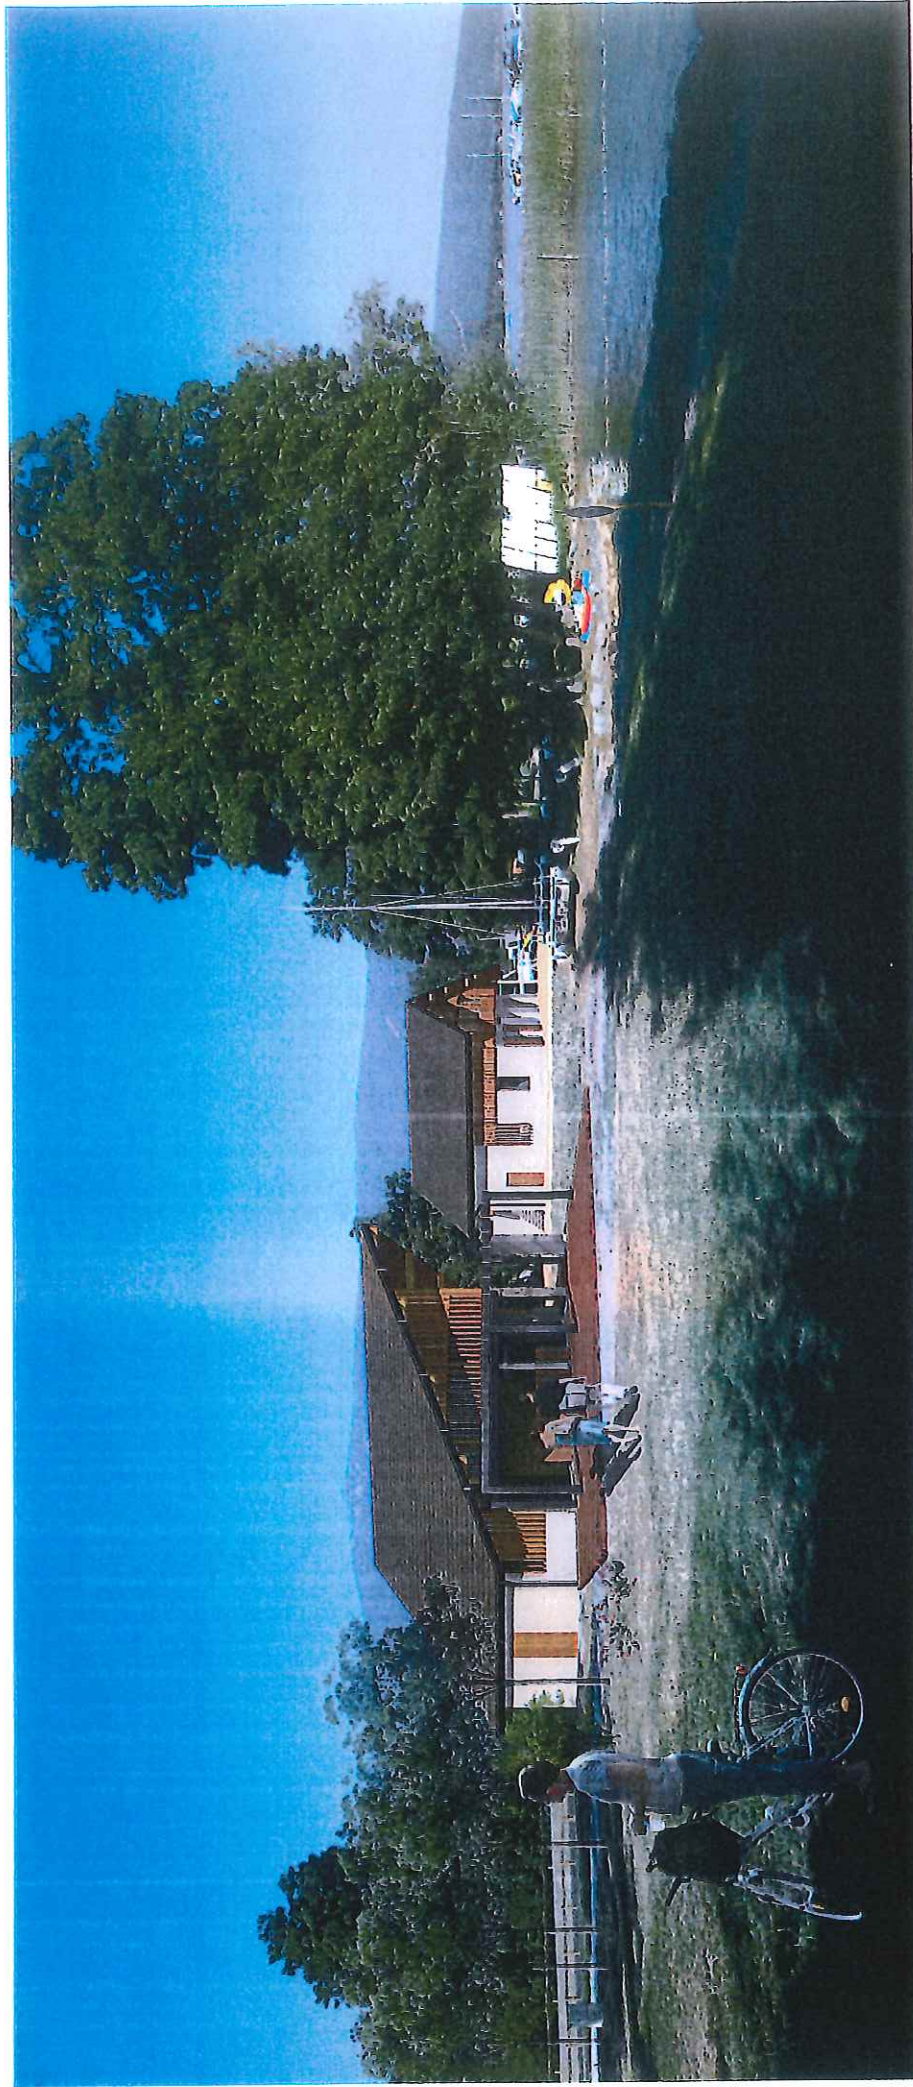

Vue depuis la plage

Ouvrage : Réaménagement de la plage de Duingt Allée de la plage - 74410 DUINGT	Maitre d'ouvrage: Commune de Duingt 19 rue du vieux village - 74410 DUINGT	Signature du maître d'ouvrage :	
Phase :	N° de plan : PCS-2	Echelle : 1:1,27	Date : 31/07/18
Titre: Insertion paysagère n°2 - vue depuis la plage		Format : A4	
		Bruno MINSTER Architecte DPLG & Ing X Ports civils 280 Route de la Fruitière - 74210 LA THULE Tel. 04 50 32 92 20 - bruno.minster@wanadoo.fr Site : 344 458 740 000 34 N° d'inscription à l'Ordre des Architectes : 082043	