
PC 39-2 / PC 40-2&4(a)

Plan de situation

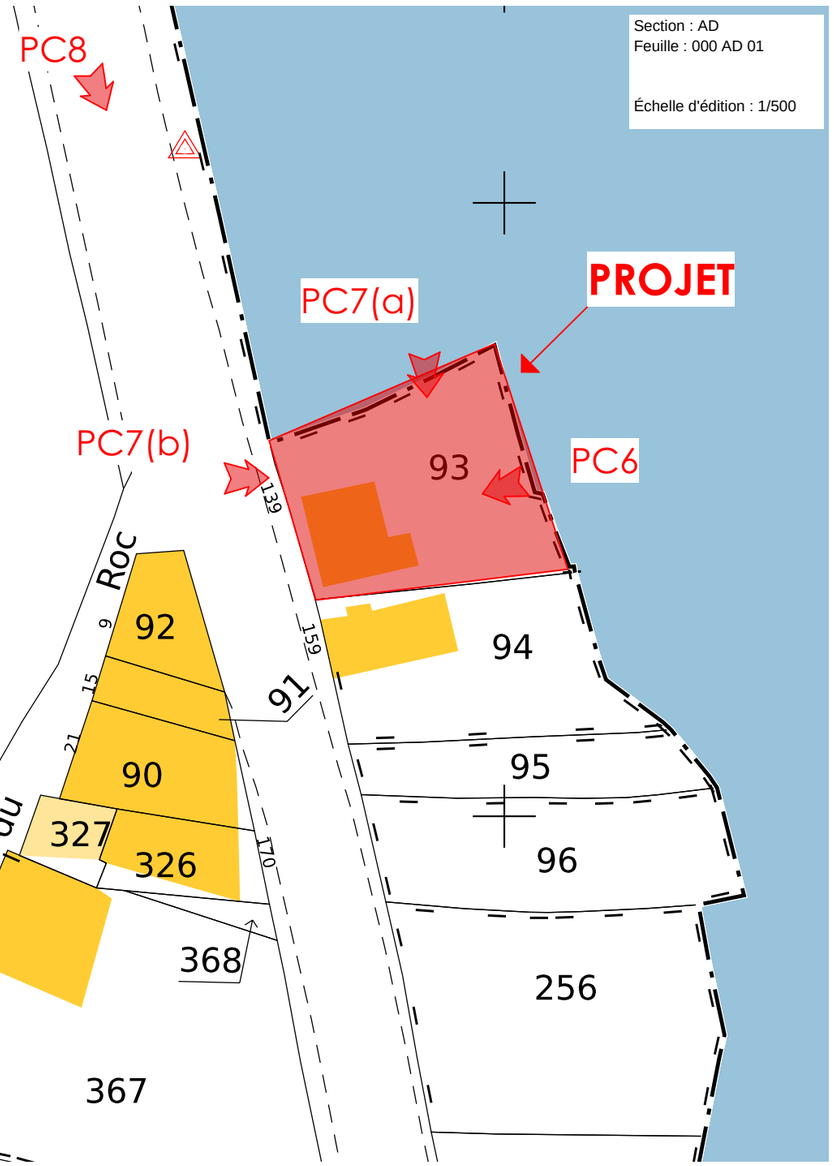





Commune de Duingt

DEMANDE DE PERMIS DE CONSTRUIRE


Rénovation de l'ancienne buvette de Duingt
DUINGT 74 410

CAMP Architecture
296 Route d'Annecy DUINGT 74 410
04 50 52 42 27
agence@camp-architecture.fr
Dossier : 831_2026
Suivi par : Marie Maurin

1:1 ème | A3 | **09/09/2026**

PC 39-7(a) / PC 40-4(b)

Plan de masse des constructions et plan des toitures

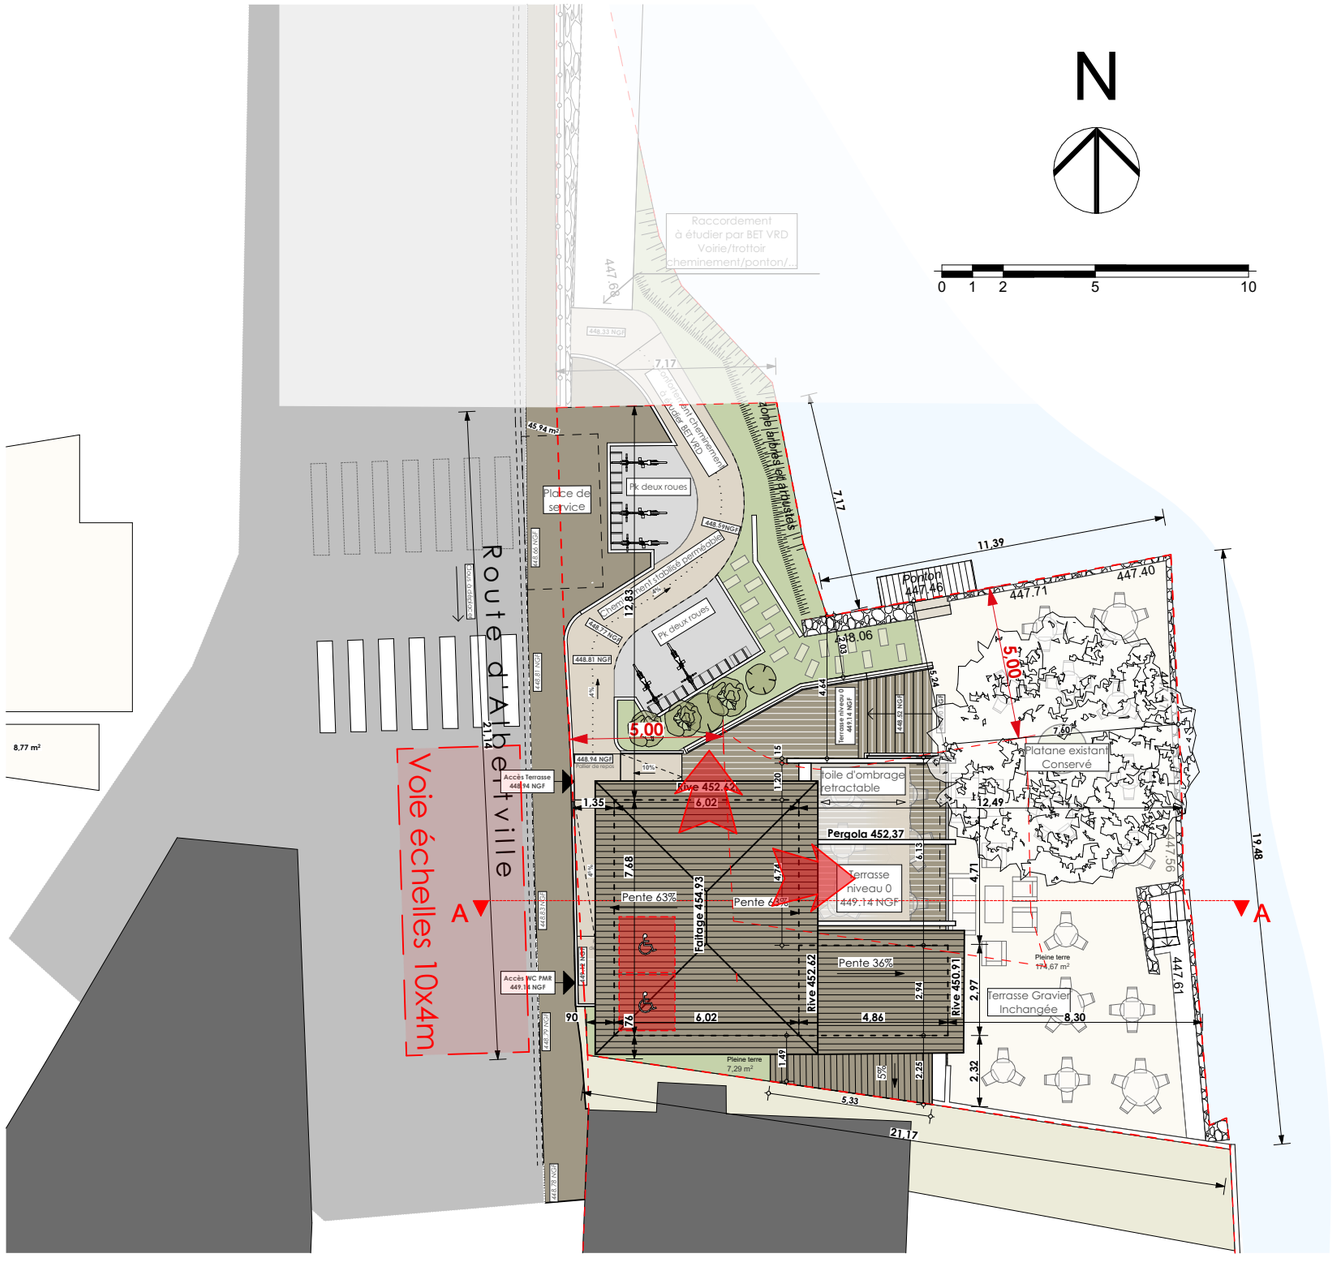

issue de secours
1.80 m de largeur

Plan Masse
Projet

Commune de Duingt

DEMANDE DE PERMIS DE CONSTRUIRE


PIECE COMPLEMENTAIRE

Rénovation de l'ancienne buvette de Duingt
DUINGT 74 410


CAMP Architecture
296 Route d'Annecy DUINGT 74 410
04 50 52 42 27
agence@camp-architecture.fr
Dossier : 831_2026
Suivi par : Marie Maurin

1:200 ème | A3 | **09/09/2026**

PC 39-7(b)&8&9 / PC 40-4(c) & 5(a) /

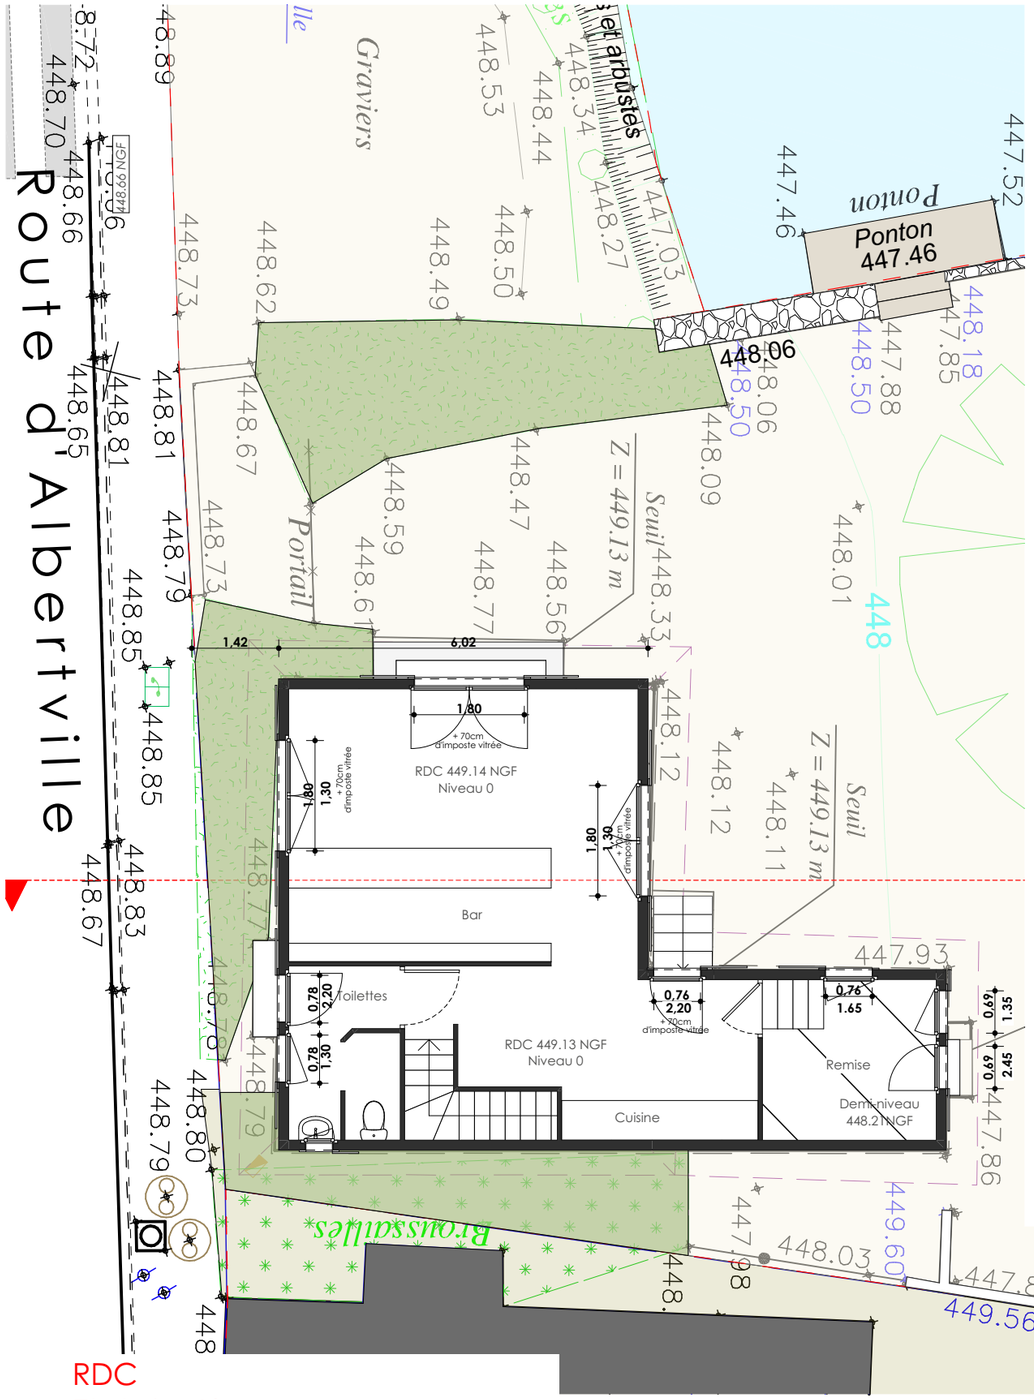

RDC
Etat des Lieux

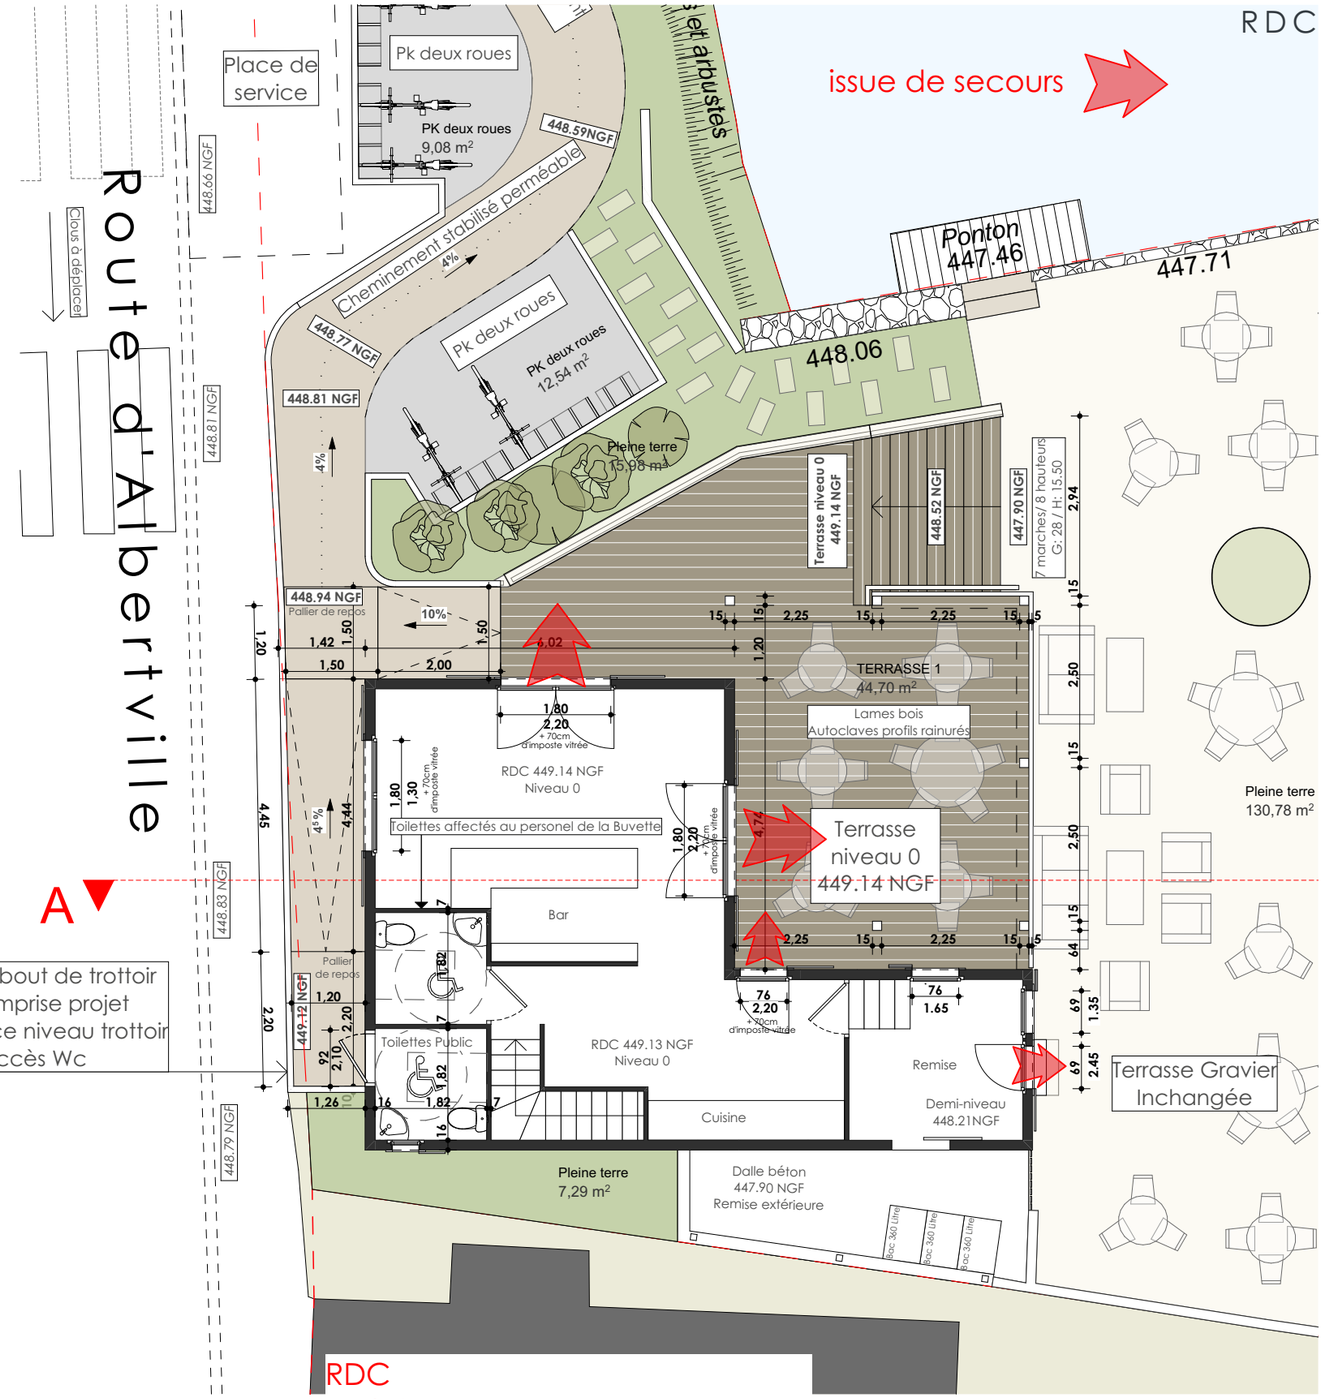

RDC
Projet

0 1 2 5 10

Commune de Duingt

DEMANDE DE PERMIS DE CONSTRUIRE

Rénovation de l'ancienne buvette de Duingt
DUINGT 74 410

CAMP Architecture
296 Route d'Annecy DUINGT 74 410
04 50 52 42 27
agence@camp-architecture.fr
Dossier : 831_2026
Suivi par : Marie Maurin

1:100 ème | A3 | **09/09/2026**

PC 40-4(d)

Façade Nord

1 - Installation d'une pergola ombrière
(Toile rétractable sur structure bois ou alu aspect bois naturel teinte Bh09)

- Création d'une terrasse:
2 - Terrase en bois autoclave brun rainuré
3 - Murs d'appui des terrasses en bois autoclave brun teinte Bh08

Reprise toiture :
4 - tuiles écailles teinte brun-rouge teinte Th06
5 - tuiles écailles teinte brun-rouge teinte Th06

Menuiseries :
6 - Remplacement des menuiseries Teinte Mh01 (Ral 7039)
7 - Modification d'ouverture
8 - Remplacement volets bois Teinte Mh32 (Ral 7034)
9 - Remplacement lames bardages bois naturel lasuré teinte Bh09

Création d'un appentis
10 - couverture tuiles écailles teinte brun-rouge teinte Th06
11 - paroie et portillon (bardage à claire voie autoclave brun teinte Bh08)

12 - Aménagement d'une place de service
13 - Aménagement d'un parking à vélos
14 - Création de deux toilettes (des toilettes publiques et des toilettes affectées au personnel de la buvette)
15 - Création d'une rampe d'accès PMR au toilettes publique



Commune de Duingt

DEMANDE DE PERMIS DE CONSTRUIRE

PIECE COMPLEMENTAIRE


Rénovation de l'ancienne buvette de Duingt
DUINGT 74 410

CAMP Architecture
296 Route d'Annecy DUINGT 74 410
04 50 52 42 27
agence@camp-architecture.fr
Dossier : 831_2026
Suivi par : Marie Maurin


1:100 ème | A3 | **09/09/2026**

PC 40-4(e)

Façades Est

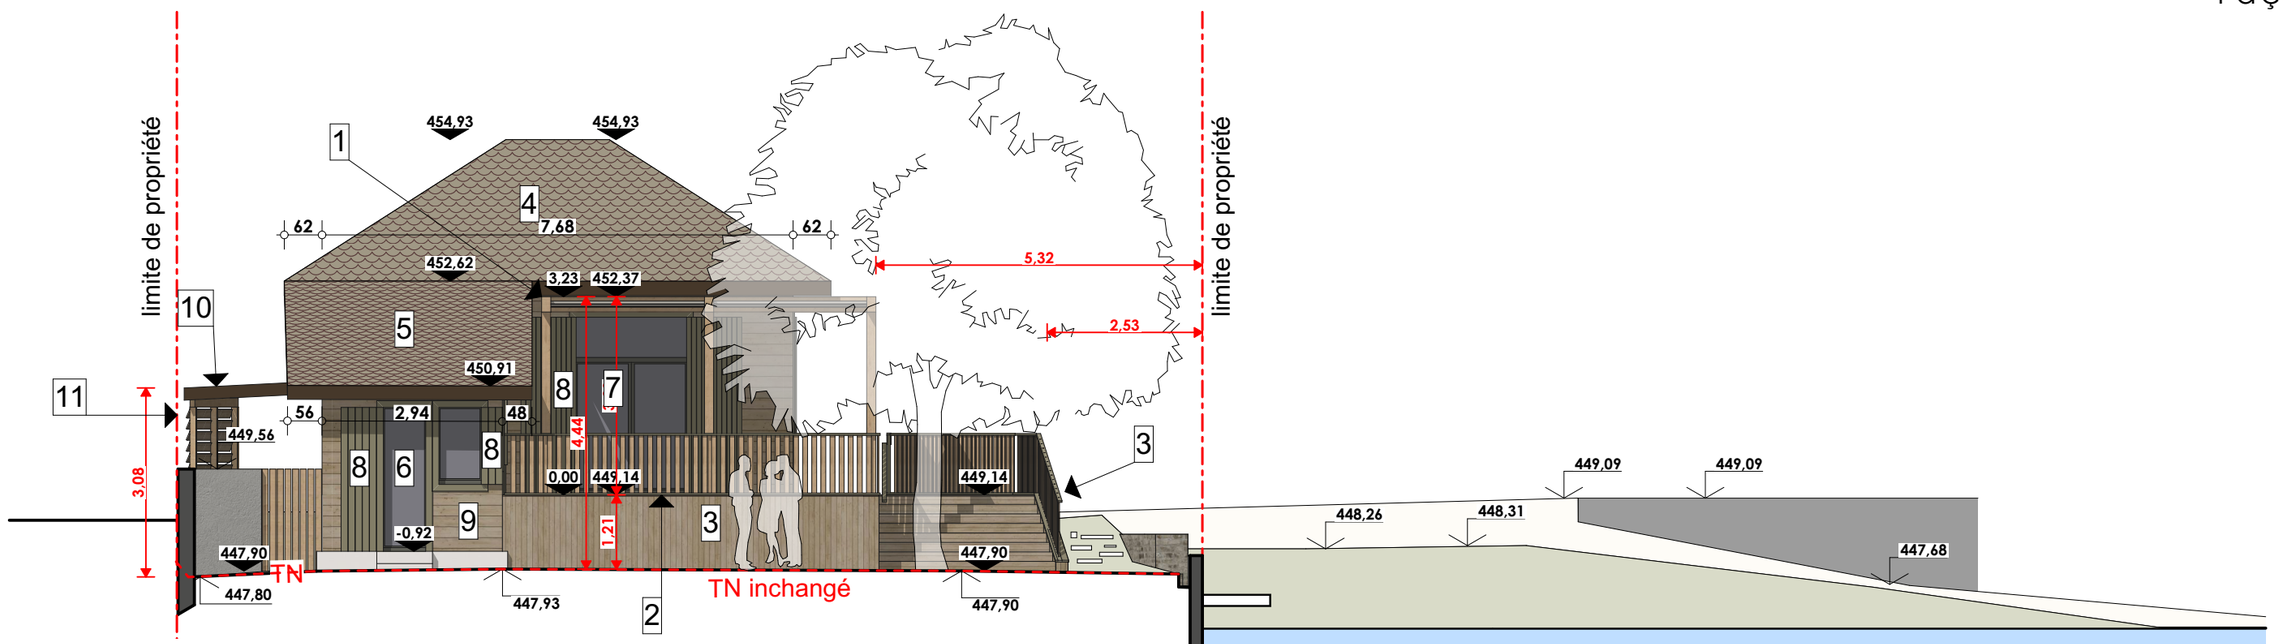

Façade Est
Projet

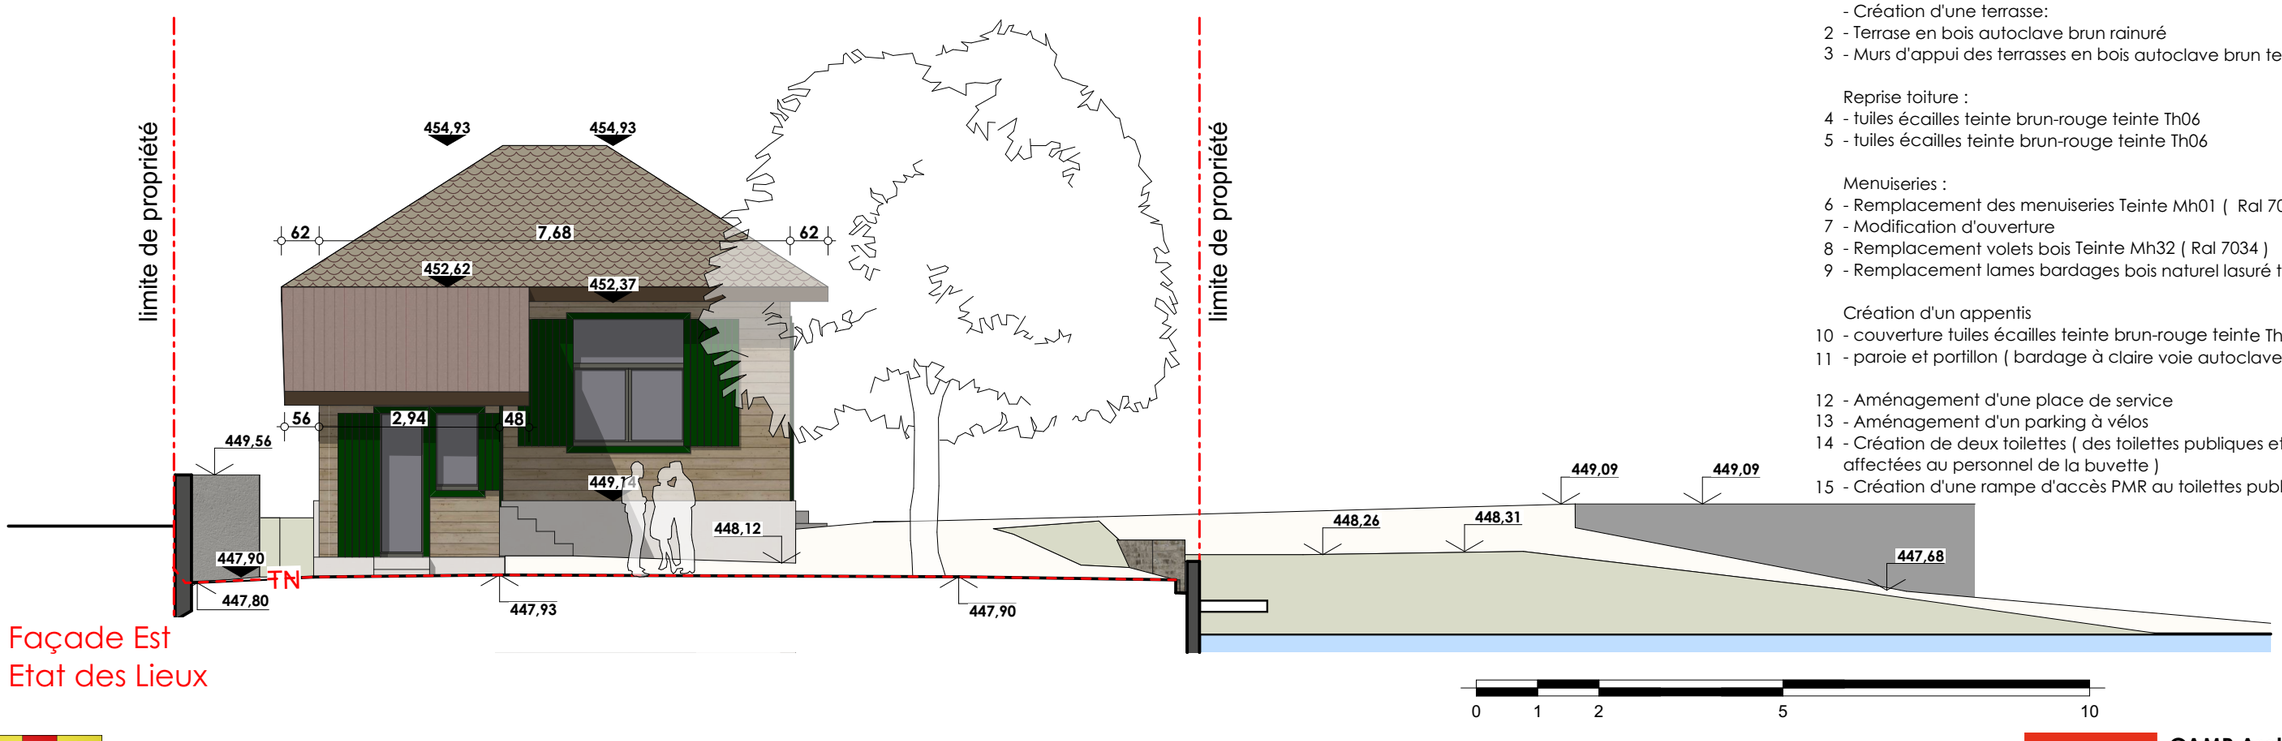

Façade Est
Etat des Lieux

1 - Installation d'une pergola ombrière
(Toile rétractable sur structure bois ou alu aspect bois naturel teinte Bh09)

- Création d'une terrasse:
2 - Terrase en bois autoclave brun rainuré
3 - Murs d'appui des terrasses en bois autoclave brun teinte Bh08

Reprise toiture :
4 - tuiles écailles teinte brun-rouge teinte Th06
5 - tuiles écailles teinte brun-rouge teinte Th06

Menuiseries :
6 - Remplacement des menuiseries Teinte Mh01 (Ral 7039)
7 - Modification d'ouverture
8 - Remplacement volets bois Teinte Mh32 (Ral 7034)
9 - Remplacement lames bardages bois naturel lasuré teinte Bh09

Création d'un appentis
10 - couverture tuiles écailles teinte brun-rouge teinte Th06
11 - paroie et portillon (bardage à claire voie autoclave brun teinte Bh08)

12 - Aménagement d'une place de service
13 - Aménagement d'un parking à vélos
14 - Création de deux toilettes (des toilettes publiques et des toilettes affectées au personnel de la buvette)
15 - Création d'une rampe d'accès PMR au toilettes publique

Commune de Duingt

DEMANDE DE PERMIS DE CONSTRUIRE

PIECE COMPLEMENTAIRE

Rénovation de l'ancienne buvette de Duingt
DUINGT 74 410

CAMP Architecture
296 Route d'Annecy DUINGT 74 410
04 50 52 42 27
agence@camp-architecture.fr
Dossier : 831_2026
Suivi par : Marie Maurin

1:100 ème | A3 | **09/09/2026**

PC 40-4(f)

Façade Ouest

1 - Installation d'une pergola ombrière
(Toile rétractable sur structure bois ou alu aspect bois naturel teinte Bh09)


- Création d'une terrasse:
2 - Terrase en bois autoclave brun rainuré
3 - Murs d'appui des terrasses en bois autoclave brun teinte Bh08

Reprise toiture :
4 - tuiles écailles teinte brun-rouge teinte Th06
5 - tuiles écailles teinte brun-rouge teinte Th06


Menuiseries :
6 - Remplacement des menuiseries Teinte Mh01 (Ral 7039)
7 - Modification d'ouverture
8 - Remplacement volets bois Teinte Mh32 (Ral 7034)
9 - Remplacement lames bardages bois naturel lasuré teinte Bh09

Création d'un appentis
10 - couverture tuiles écailles teinte brun-rouge teinte Th06
11 - paroie et portillon (bardage à claire voie autoclave brun teinte Bh08)

12 - Aménagement d'une place de service
13 - Aménagement d'un parking à vélos
14 - Création de deux toilettes (des toilettes publiques et des toilettes affectées au personnel de la buvette)
15 - Création d'une rampe d'accès PMR au toilettes publique

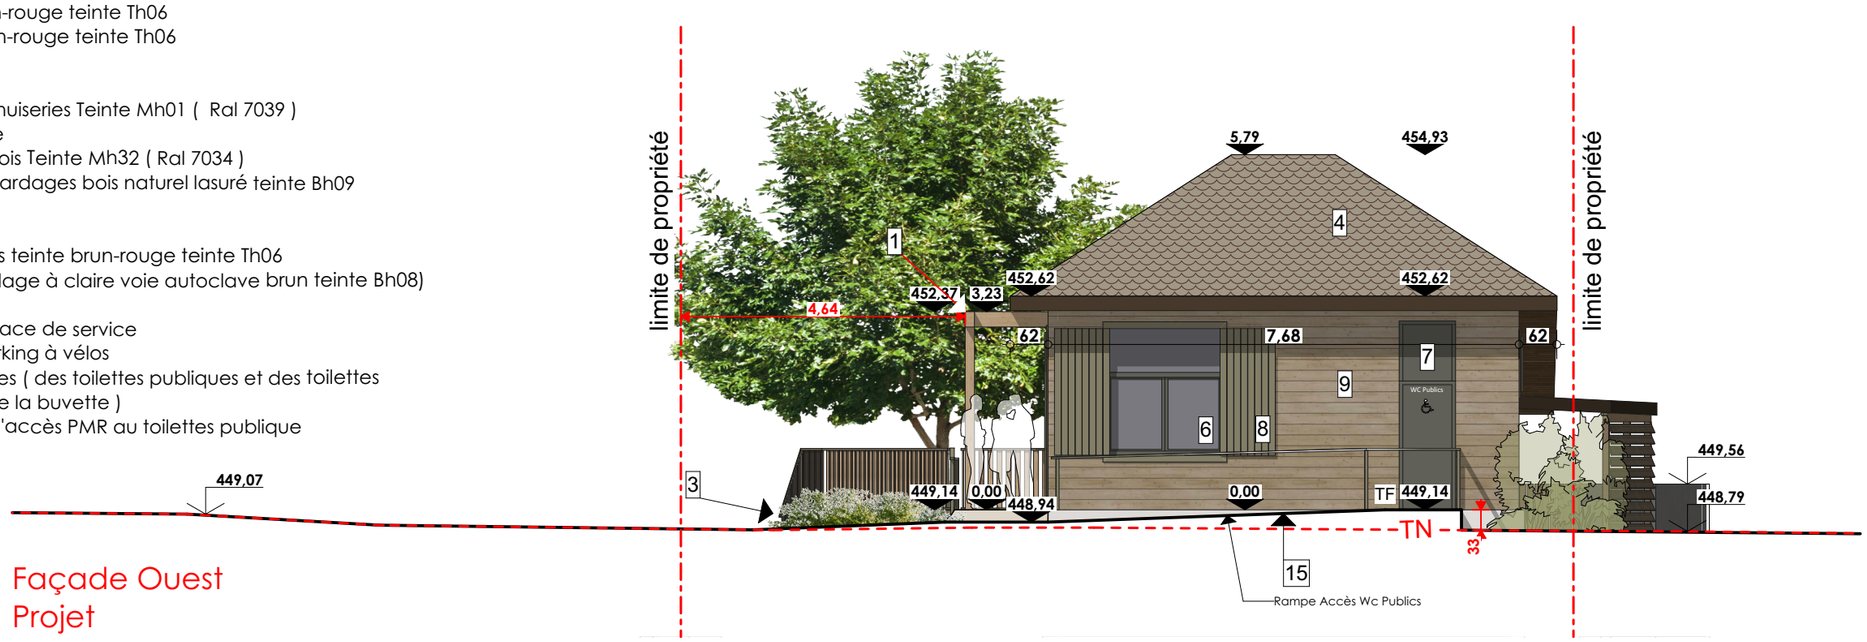

Façade Ouest
Projet

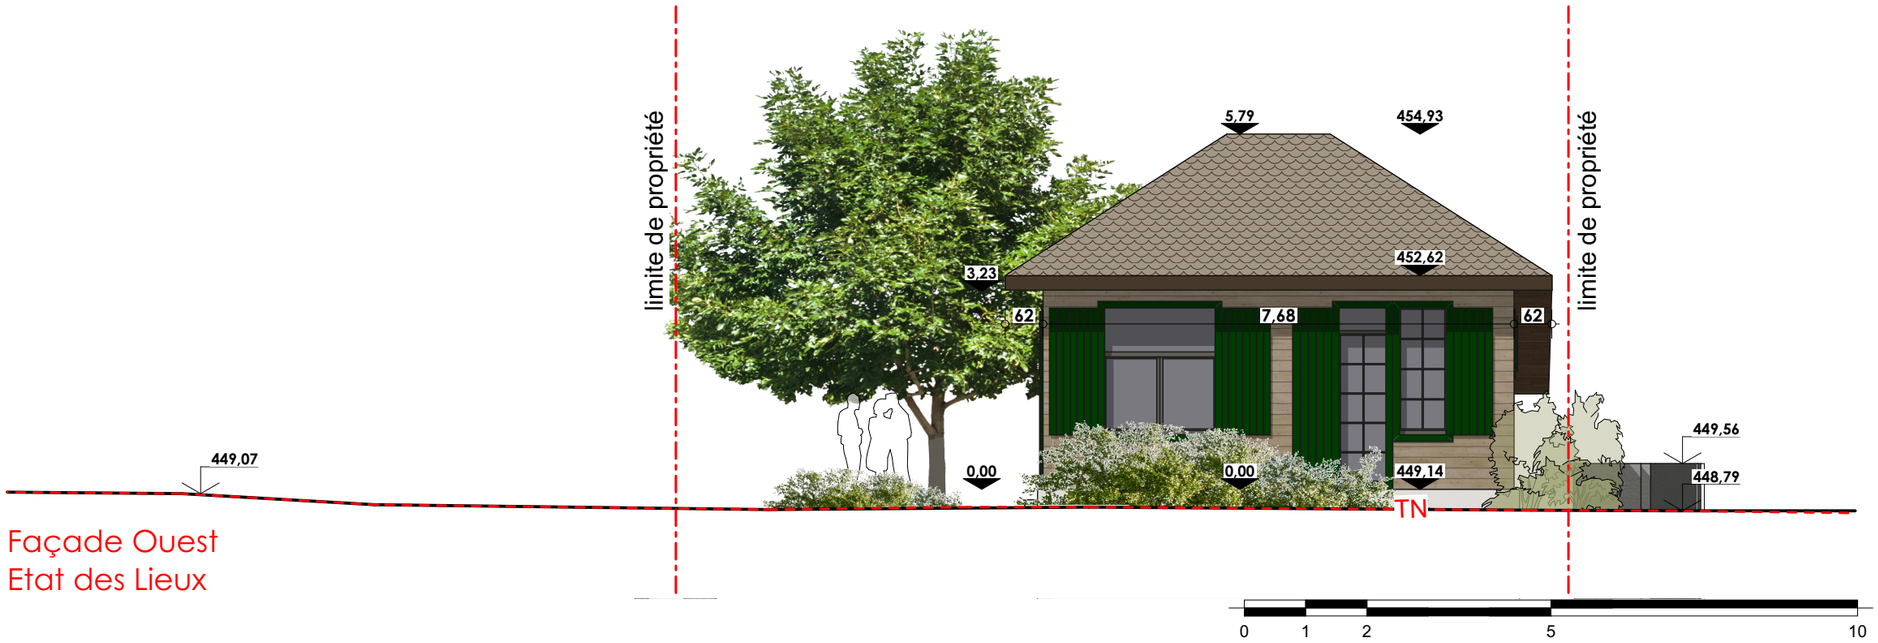

Façade Ouest
Etat des Lieux

Commune de Duingt

DEMANDE DE PERMIS DE CONSTRUIRE

PIECE COMPLEMENTAIRE

Rénovation de l'ancienne buvette de Duingt
DUINGT 74 410

CAMP Architecture
296 Route d'Annecy DUINGT 74 410
04 50 52 42 27
agence@camp-architecture.fr
Dossier : 831_2026
Suivi par : Marie Maurin

1:100 ème A3 **09/09/2026**

PC 40-4(g)

Façade Sud

1 - Installation d'une pergola ombrière
(Toile rétractable sur structure bois ou alu aspect bois naturel teinte Bh09)


- Création d'une terrasse:
2 - Terrase en bois autoclave brun rainuré
3 - Murs d'appui des terrasses en bois autoclave brun teinte Bh08


Reprise toiture :
4 - tuiles écailles teinte brun-rouge teinte Th06
5 - tuiles écailles teinte brun-rouge teinte Th06

Menuiseries :
6 - Remplacement des menuiseries Teinte Mh01 (Ral 7039)
7 - Modification d'ouverture
8 - Remplacement volets bois Teinte Mh32 (Ral 7034)
9 - Remplacement lames bardages bois naturel lasuré teinte Bh09

Création d'un appentis
10 - couverture tuiles écailles teinte brun-rouge teinte Th06
11 - paroie et portillon (bardage à claire voie autoclave brun teinte Bh08)

12 - Aménagement d'une place de service
13 - Aménagement d'un parking à vélos
14 - Création de deux toilettes (des toilettes publiques et des toilettes affectées au personnel de la buvette)
15 - Création d'une rampe d'accès PMR au toilettes publique

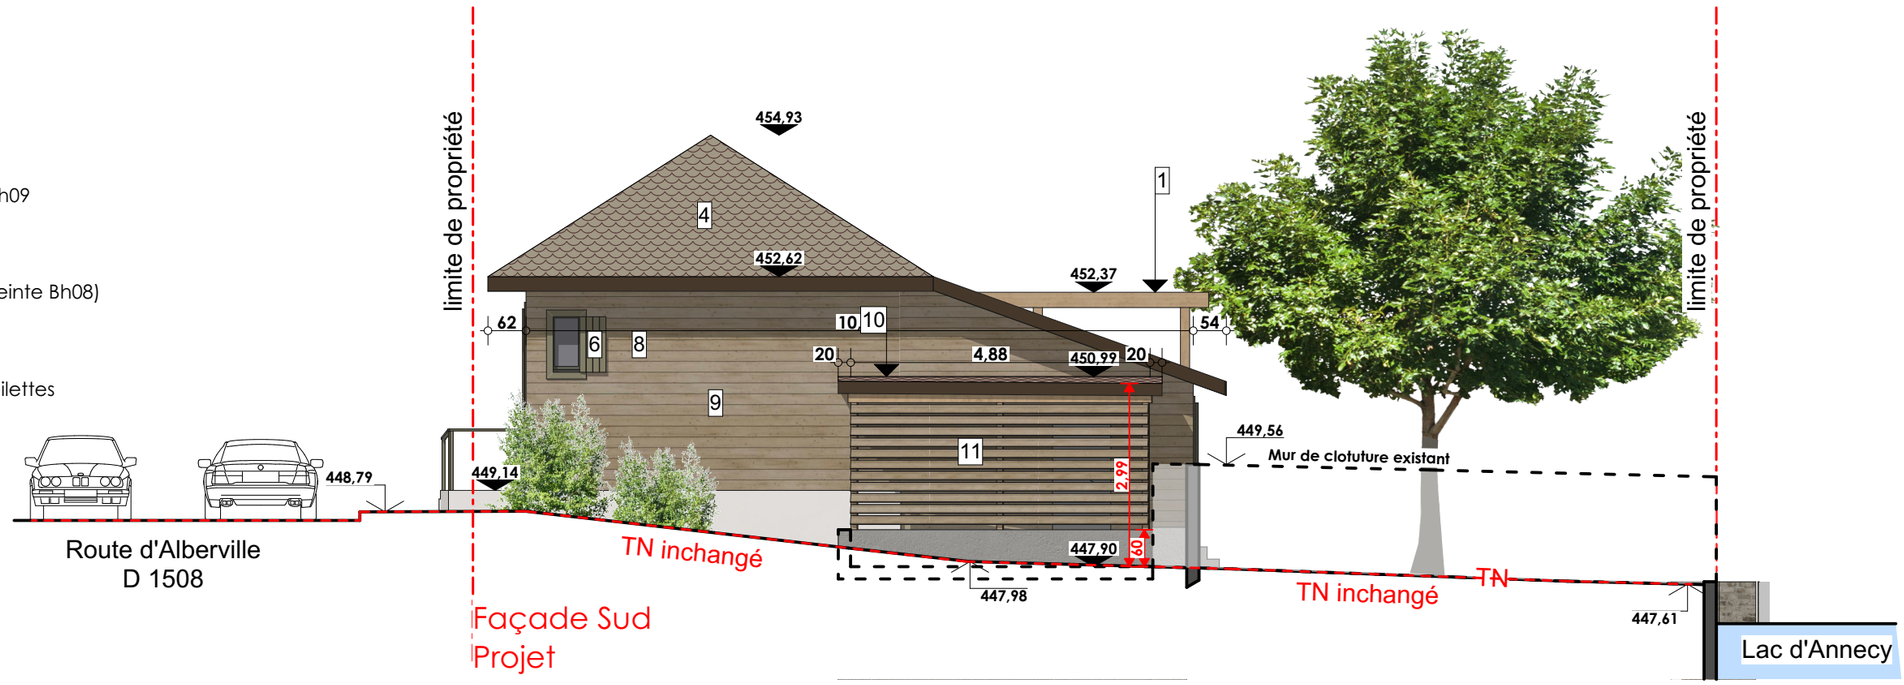

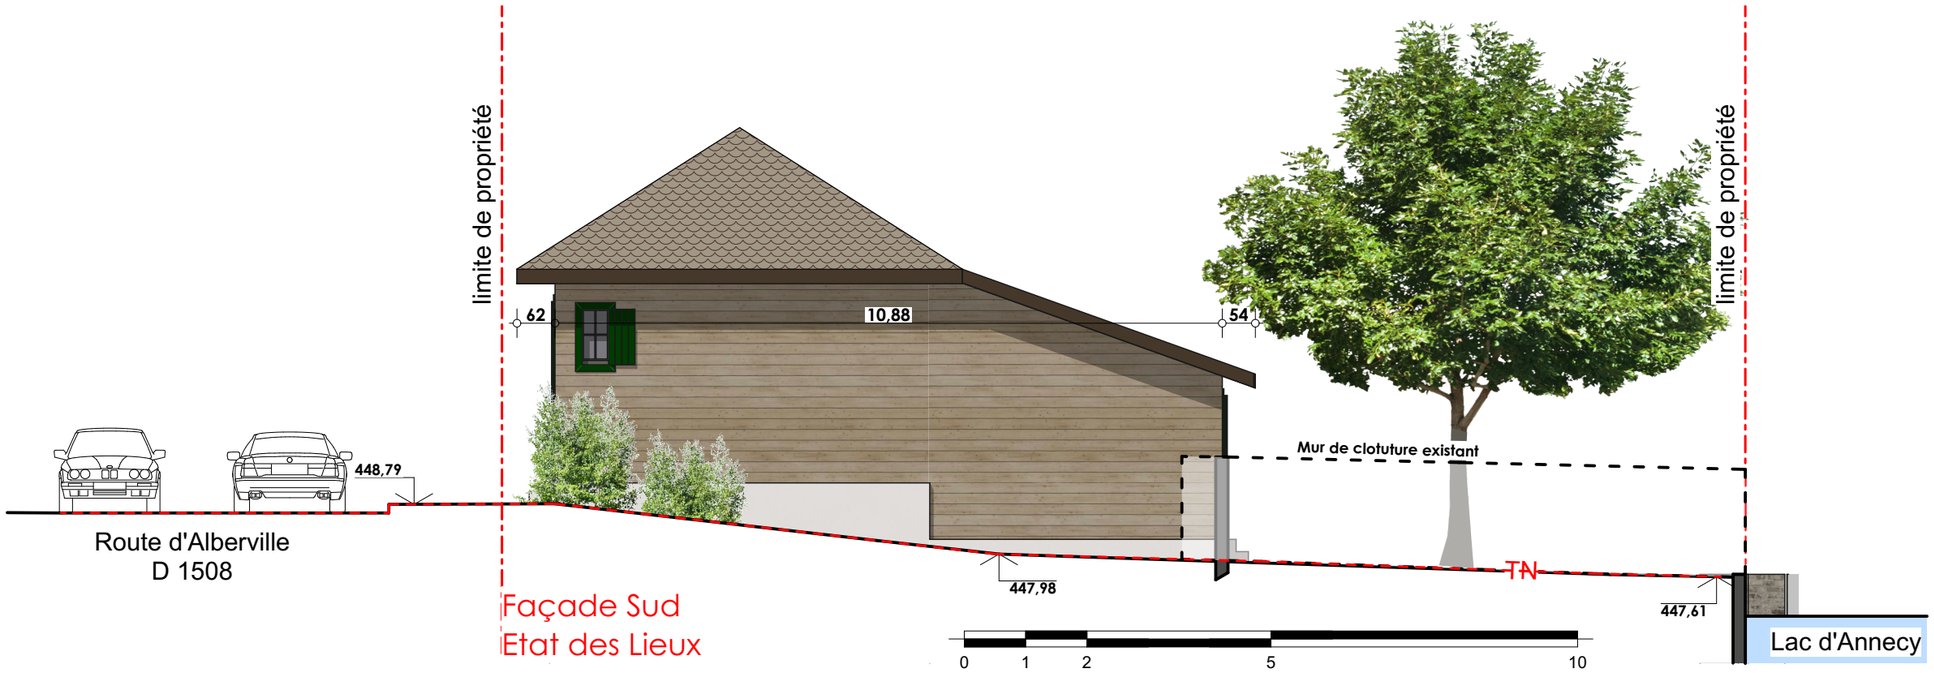

Commune de Duingt

DEMANDE DE PERMIS DE CONSTRUIRE

PIECE COMPLEMENTAIRE

Rénovation de l'ancienne buvette de Duingt
DUINGT 74 410

CAMP Architecture
296 Route d'Annecy DUINGT 74 410
04 50 52 42 27
agence@camp-architecture.fr
Dossier : 831_2026
Suivi par : Marie Maurin

1:100 ème | A3 | **09/09/2026**

PC 40-5(b)

Coupe

1 - Installation d'une pergola ombrière
(Toile rétractable sur structure bois ou alu aspect bois naturel teinte Bh09)


- Création d'une terrasse:
2 - Terrase en bois autoclave brun rainuré
3 - Murs d'appui des terrasses en bois autoclave brun teinte Bh08

Reprise toiture :
4 - tuiles écailles teinte brun-rouge teinte Th06
5 - tuiles écailles teinte brun-rouge teinte Th06


Menuiseries :
6 - Remplacement des menuiseries Teinte Mh01 (Ral 7039)
7 - Modification d'ouverture
8 - Remplacement volets bois Teinte Mh32 (Ral 7034)
9 - Remplacement lames bardages bois naturel lasuré teinte Bh09

Création d'un appentis
10 - couverture tuiles écailles teinte brun-rouge teinte Th06
11 - paroie et portillon (bardage à claire voie autoclave brun teinte Bh08)

12 - Aménagement d'une place de service
13 - Aménagement d'un parking à vélos
14 - Création de deux toilettes (des toilettes publiques et des toilettes affectées au personnel de la buvette)
15 - Création d'une rampe d'accès PMR au toilettes publique

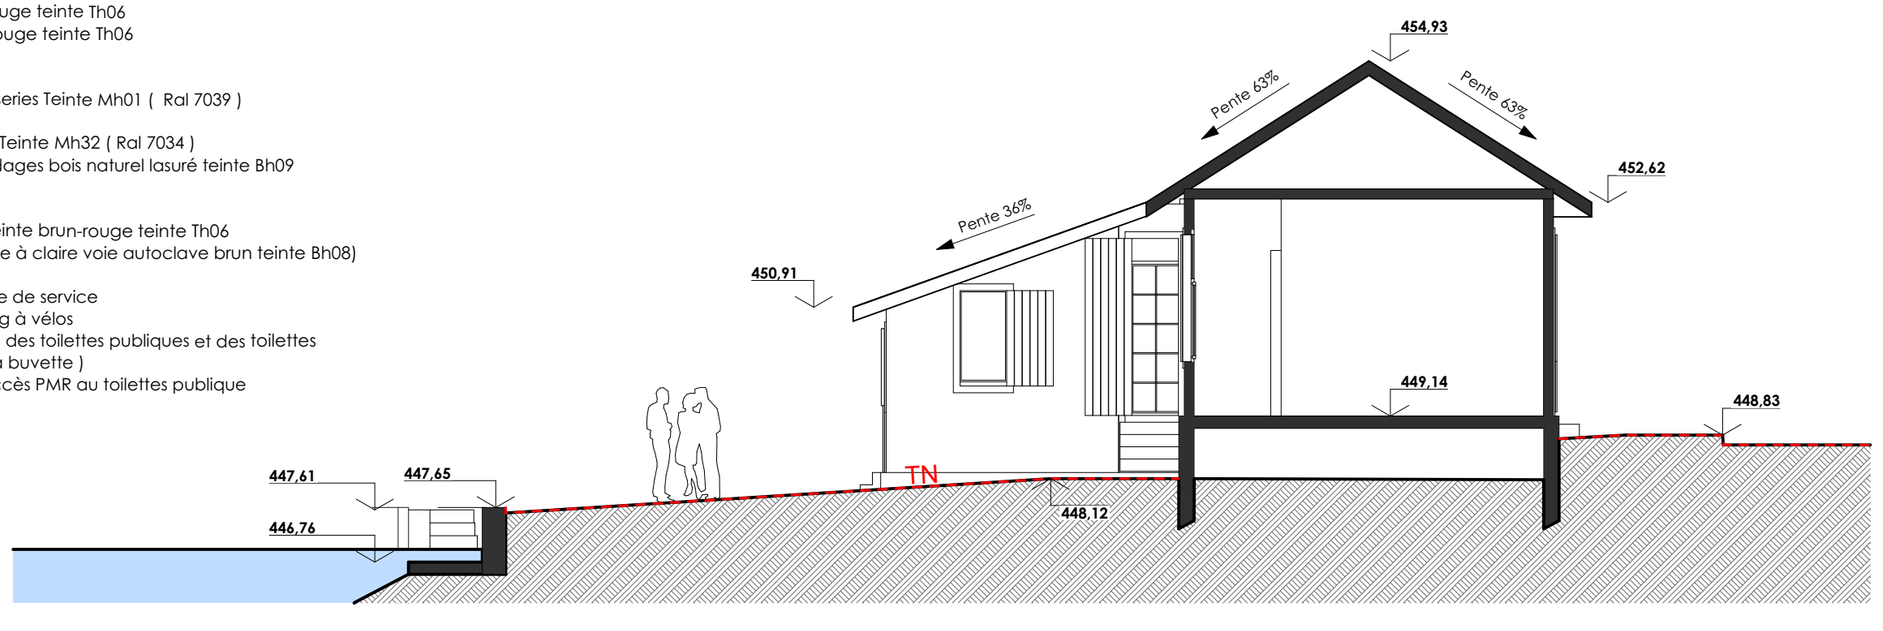

issue de secours

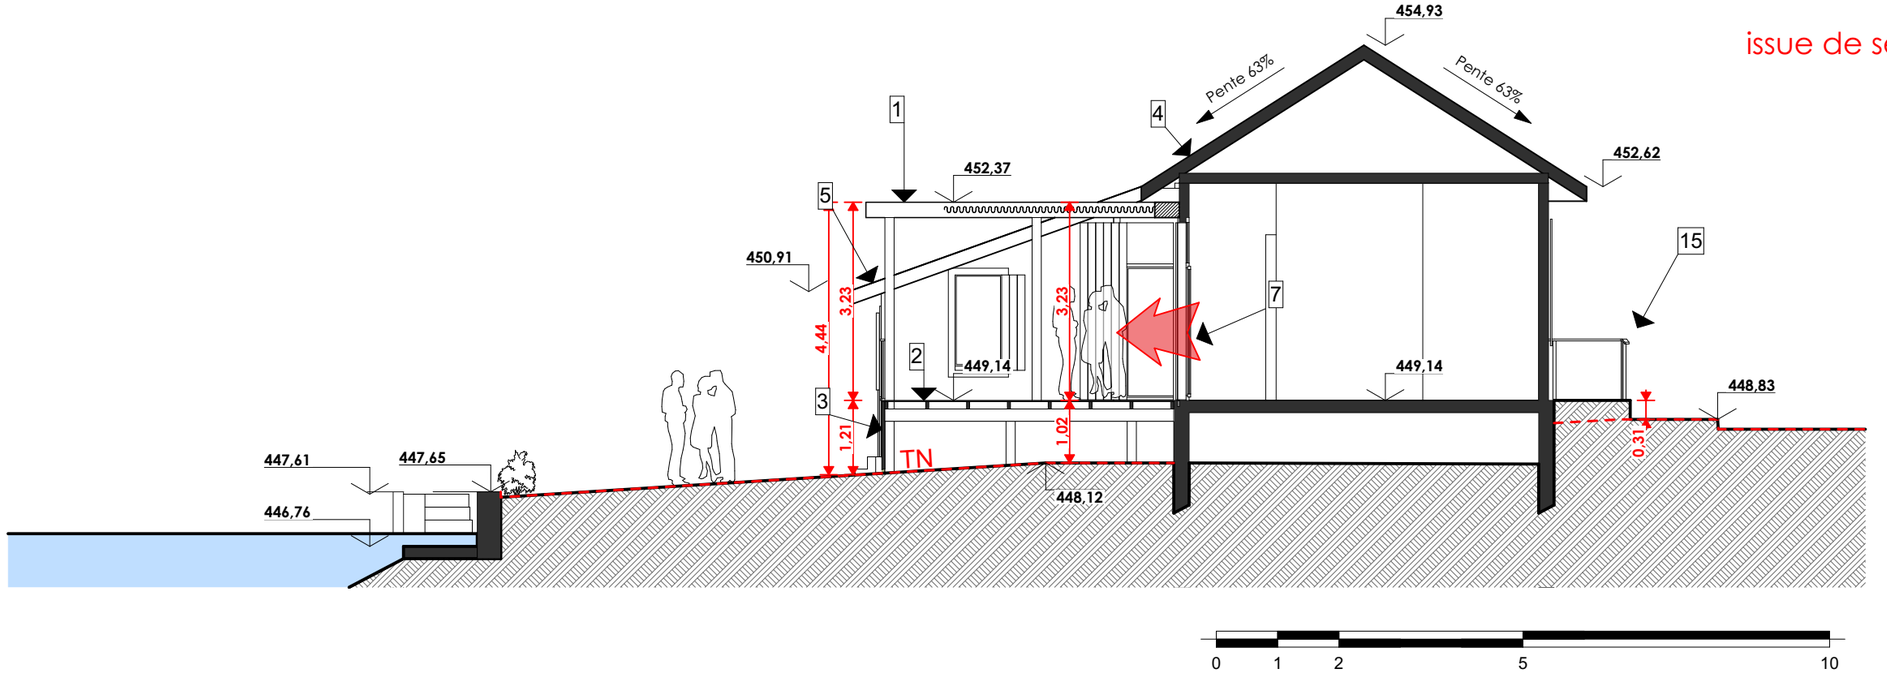

Commune de Duingt

DEMANDE DE PERMIS DE CONSTRUIRE

PIECE COMPLEMENTAIRE

Rénovation de l'ancienne buvette de Duingt
DUINGT 74 410

CAMP Architecture
296 Route d'Annecy DUINGT 74 410
04 50 52 42 27
agence@camp-architecture.fr
Dossier : 831_2026
Suivi par : Marie Maurin

1:100 ème | A3 | **09/09/2026**