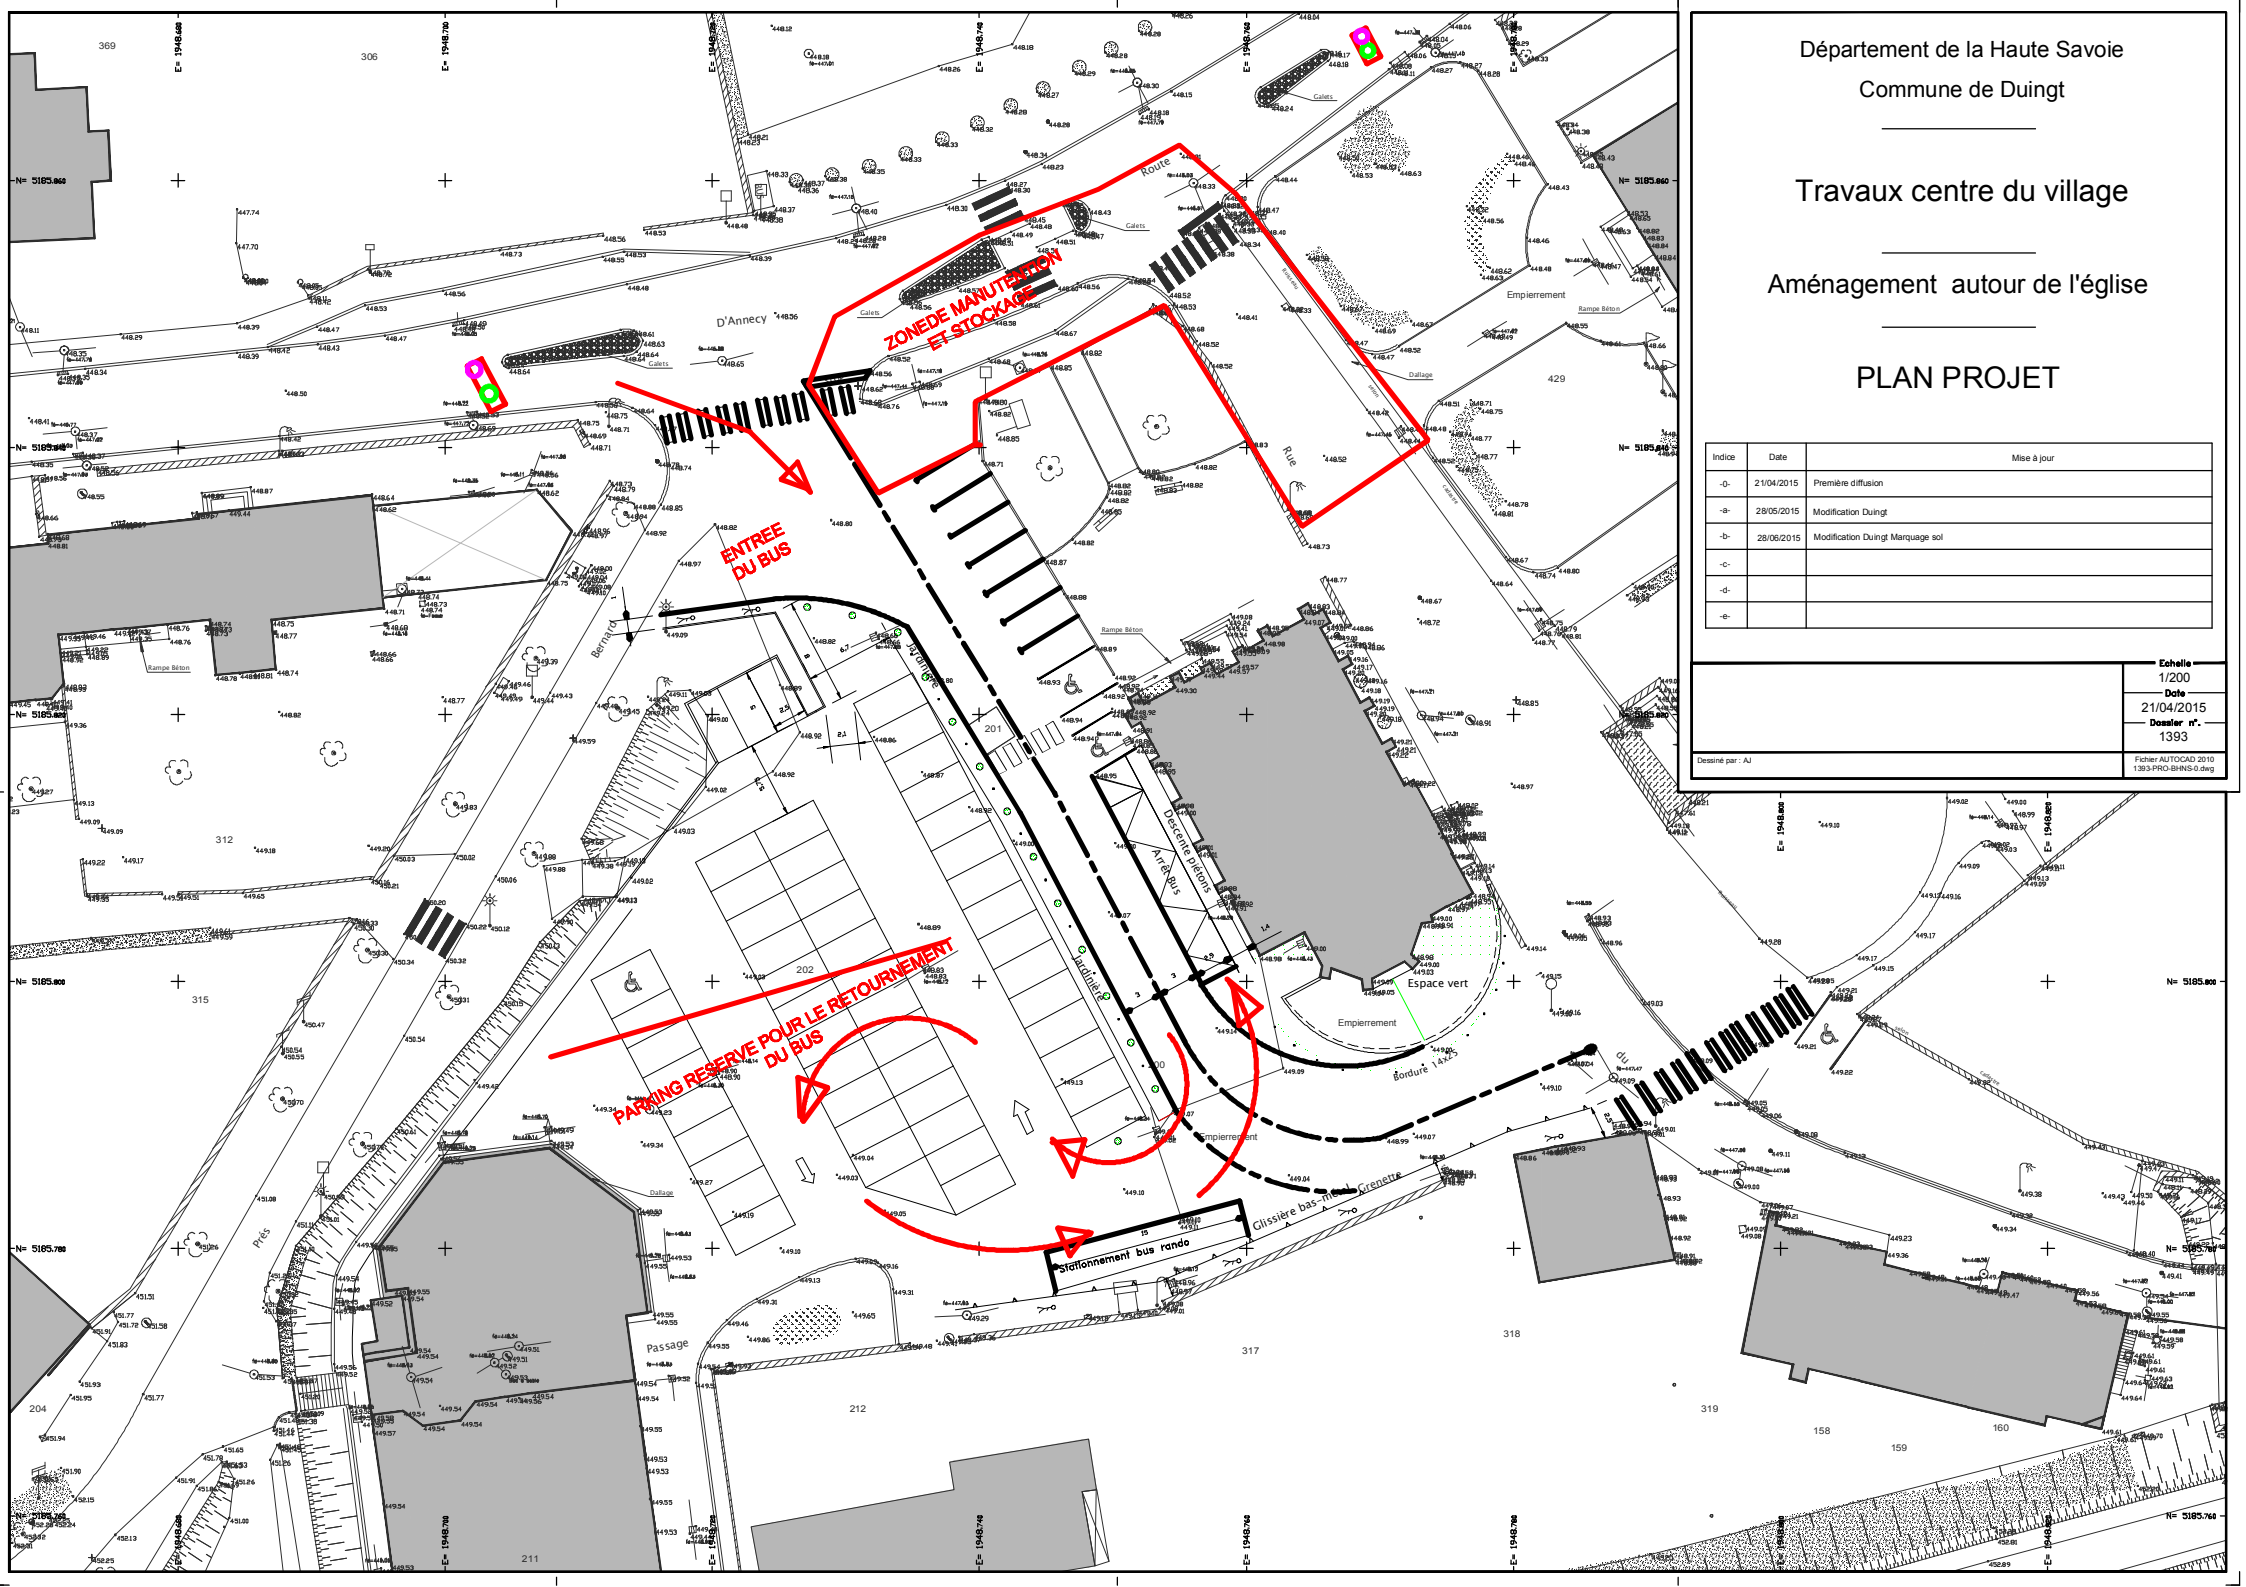

Département de la Haute Savoie

Commune de Duingt

Travaux centre du village

Aménagement autour de l'église

PLAN PROJET

Indice	Date	Mise à jour
-0-	21/04/2015	Première diffusion
-a-	28/05/2015	Modification Duingt
-b-	28/06/2015	Modification Duingt Marquage sol
-c-		
-d-		
-e-		

Echelle 1/200

Date 21/04/2015

Dossier n°. 1393

Dessiné par : AJ

Fichier AUTOCAD 2010 1393-PRO-BHNS-0.dwg